

Tragschale Werkhalle
100/275/0,75/9002/M 1:50

MONTAGEHINWEIS:

1) Schubfeldbefestigung: 1x jeder Untergurt mit ENP 2
Längsrandauflager e=600 mit ENP2
Längsverbund der Bleche e=600 mit Teks 4,8x16

Kunde von Fa. CAD Office Management				Stückliste							
Tel. 12345-6789 Fax: 12345-6789											
Bauherr: Mustermann								Datum:		03.12.2002/Blatt: 1c	
Bauvorhaben: Musterstrasse 12, 78793 Wutöschingen										Name:	
Pos.	Stück	Bezeichnung	Achse	Profil/Zuschnitt	Länge in mm	Baubreite in mm	Beschichtung RAL Innen Außen	Gesamt m²	Kg/m²	Gesamt kg	
01	11	Dachtrapezblech	1-2	135/310/0,75	4900	930	9002 RSL	50,13	9,7	486,23	
02	11	Dachtrapezblech	2-3	100/275/0,75	11920	825	9002 RSL	106,17	9,1	964,38	
03	11	Dachtrapezblech	2-3	100/275/0,75	6880	825	9002 RSL	62,16	9,1	565,89	
04	4	Dachtrapezblech	3-4	100/275/0,75	6870	825	9002 RSL	22,01	9,1	200,30	
05	18	Dachtrapezblech Vordach	3-10	35/207/0,88/Neg	2550	1035	9006 9006	47,51	8,5	403,81	
06	10	Dachtrapezblech	3-7	100/275/0,75	9270	825	9002 RSL	76,48	9,1	695,95	
07	2	Dachtrapezblech	3-5	100/275/0,75	5210	825	9002 RSL	8,80	9,1	79,23	
08	14	Dachtrapezblech	7-10	100/275/0,75	9700	825	9002 RSL	119,94	9,1	1099,62	
09	2	Dachtrapezblech	9-10	100/275/0,75	5030	825	9002 RSL	8,30	9,1	75,53	
10	4	Dachtrapezblech	4-7	100/275/0,75	6730	825	9002 RSL	18,91	9,1	172,07	
11	13	Dachtrapezblech	4-8	100/275/0,75	9970	825	9002 RSL	106,93	9,1	973,05	
12	4	Dachtrapezblech	4-12	100/275/0,75	6880	825	9002 RSL	22,87	9,1	208,11	
13	13	Dachtrapezblech	8-12	100/275/0,75	10610	825	9002 RSL	113,79	9,1	1035,51	
Gesamtsummen								757,89		6888,36	

Tragschale Waschbox
135/310/0,75/9002/M 1:50

Verlegerichtung

Büro

Verlegerichtung

Verlegerichtung

Kaltschale Vordach
35/207/0,88/9006/9006/M 1:50

MONTAGEHINWEIS:

1) Schubfeldbefestigung: 1x jeder Untergurt mit ENP 2
Längsrandauflager e=600 mit ENP2
Längsverbund der Bleche e=600 mit Teks 4,8x16

Schraubenliste


1600 Sik Hilti Setzbolzen
250 Sik Popocheer Nieteln 4,8x10mm
250 Sik Popocheer Nieteln 4,8x25mm
2000 Sik Bohrschrauben Niro 4,8x13
1600 Sik Hilti Kartuschen (Rit) für Setzgerät
100 Sik Edelstahlspitzschrauben 6,5 x 52mm
350 Sik Edelstahlspitzschrauben 6,5 x 75mm
100 Sik Master Nylobübel 6,0 x 50mm
300 Sik Kallotten passend zum Dachblech

Für die Fassadenbefestigung ist an Traufe und Giebel sowie an den Eckstützen ein Befestigungsblech vorzusehen.


MONTAGEHINWEIS:

Sämtliche Maße sind von Baugbeginn vom Unternehmer verantwortlich zu überprüfen. Unstimmigkeiten sind sofort dem Bauleiter mitzuteilen. Bei Nichtbeachtung haftet der Ausführende !!!


Edelstahlstumpfschraube mit Dichtscheibe

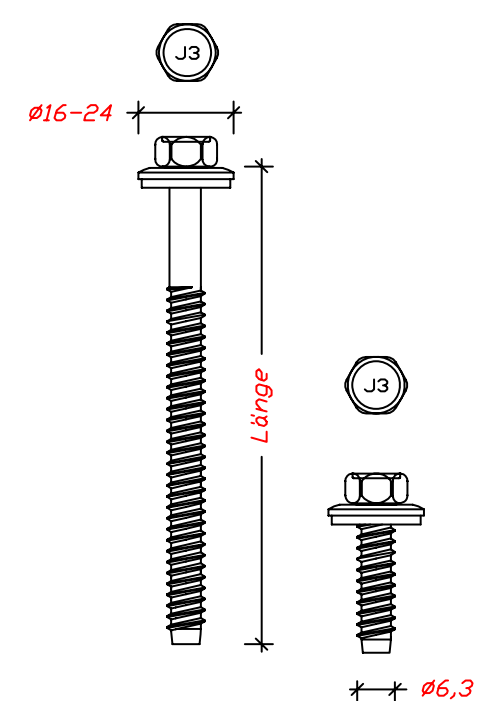


Edelstahlspitzschraube mit Dichtscheibe

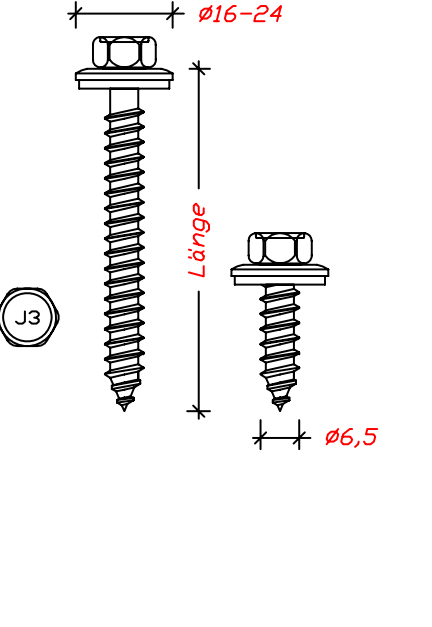

Edelstahlbohrschraube mit Dichtscheibe

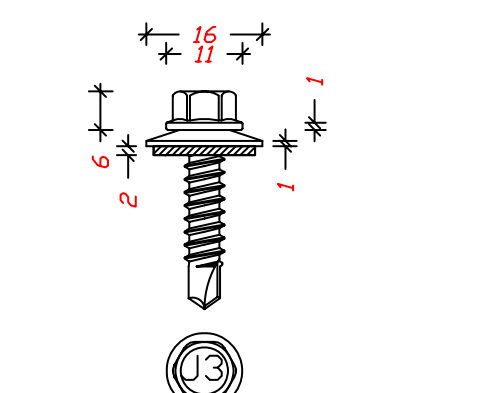

Hilti Setzbolzen

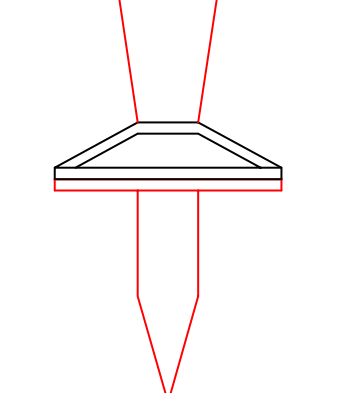

MONTAGEHINWEIS:

Die angegebenen Befestigungsmittel sind mit den Befestigungsmitteln die aus der Statik hervorgehen zu überprüfen. Sollte in der Statik ein anderes Befestigungssystem hervorgehen so ist dieses zu wählen.

MONTAGEHINWEIS:

Kein Ersatzblech vorhanden

MONTAGEHINWEIS:

- Die Befestigung der Dachtafel, Profil 35/207/0,88/Negativ verlegt auf der Unterkonstruktion erfolgt mit Edelstahlstumpfschrauben Ø 6,3 mm x 75 mm mit Dichtscheibe und Kallotten auf jeder Platte an den Zwischenauflagen in jeder Hochsacke.
- Die Längsverbundbefestigungen sind im Abstand von max. 333 mm mit nichtrostenden geschlossenen Blindnieten Ø 4,8 mm oder mit Bohrschrauben Ø 4,8 mm mit Dichtscheibe zu verbinden. Jedoch im Dachrandbereich (2 m) im Abstand von 333 mm.


MONTAGEHINWEIS:

- Die Befestigung der Dachtafel, Profil 100/275/0,75 auf der Unterkonstruktion erfolgt mit Schneidsschrauben Ø 6,3 mm mit Dichtscheibe oder mit Setzbolzen Ø 4,5 mm. ENP2-21-15, in jeder Rippe, an den Zwischenauflagen in jeder Rippe. Auf der Unterkonstruktion sind statisch ausreichende Dübel mit den passenden Schrauben zu verwenden. Dort ist jede Tiefbohrung zu befestigen.
- Die Längsverbundbefestigungen sind im Abstand von max. 666 mm mit nichtrostenden geschlossenen Blindnieten Ø 4,8 mm oder mit Bohrschrauben Ø 4,8 mm zu verbinden. Jedoch im Dachrandbereich (2 m) im Abstand von 333 mm.
- Die Randversteifungsprofile sind im Abstand von 333 mm mit den Dachprofilen zu verbinden (Blindniete Ø 4,8 mm oder Bohrschrauben Ø 4,8 mm oder Bohrschrauben Ø 5,5 mm). Ist ein Randträger vorhanden, so sind die Trapezprofile wie unter 1) jedoch im Abstand von 333 mm zu befestigen. Gemäß DIBt-Zulassung Nr. Z-14, 1-4 Blatt 5.16 vom 28.09.1991


MONTAGEHINWEIS:

- Die Befestigung der Dachtafel, Profil 135/310/0,75 auf der Unterkonstruktion erfolgt mit Schneidsschrauben Ø 6,3 mm mit Dichtscheibe oder mit Setzbolzen Ø 4,5 mm. ENP2-21-15, in jeder Rippe, an den Zwischenauflagen in jeder Rippe.
- Die Längsverbundbefestigungen sind im Abstand von max. 666 mm mit nichtrostenden geschlossenen Blindnieten Ø 4,8 mm oder mit Bohrschrauben Ø 4,8 mm zu verbinden. Jedoch im Dachrandbereich (2 m) im Abstand von 333 mm.
- Die Randversteifungsprofile sind im Abstand von 333 mm mit den Dachprofilen zu verbinden (Blindniete Ø 4,8 mm oder Bohrschrauben Ø 4,8 mm oder Bohrschrauben Ø 5,5 mm). Ist ein Randträger vorhanden, so sind die Trapezprofile wie unter 1) jedoch im Abstand von 333 mm zu befestigen. Gemäß DIBt-Zulassung Nr. Z-14, 1-4 Blatt 5.16 vom 28.09.1991


35/207

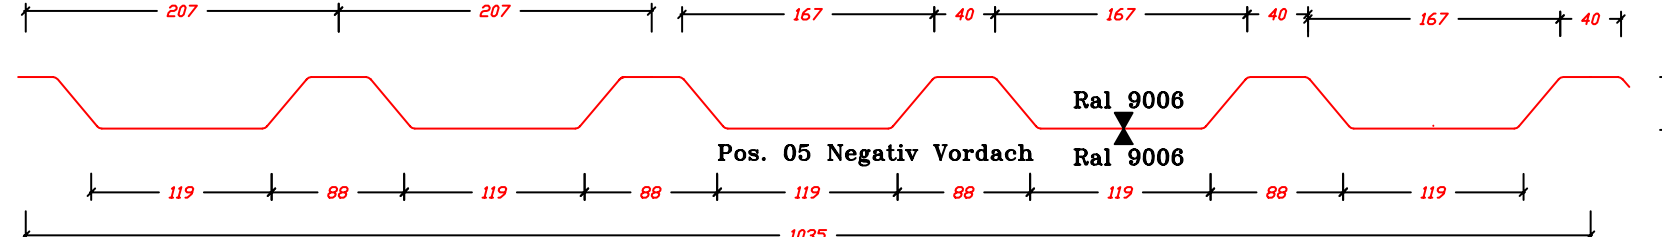

100/275

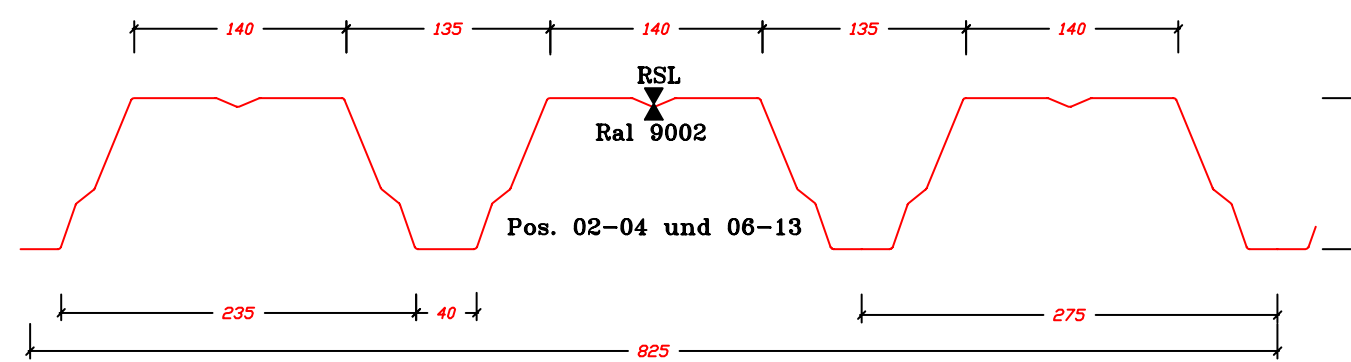

135/310

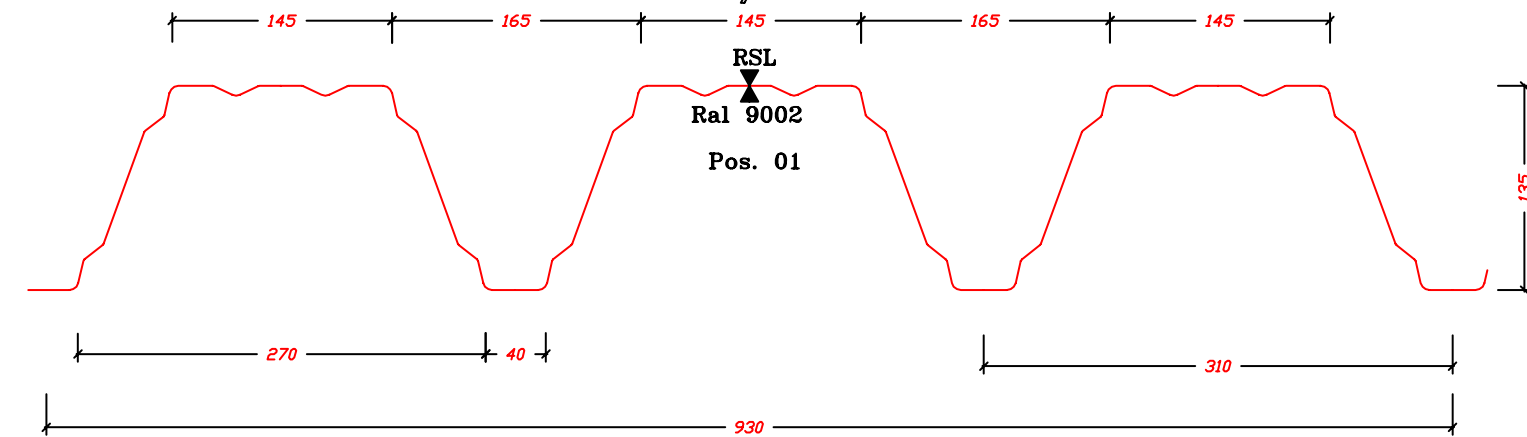

E			
D	Schubfeld eingesetzt und Befestigung geändert	20.02.2003	
C	Vordachblech Länge geändert und Schubfeld	19.12.2002	
B	Lichtband Werkstatt versetzt	17.12.2002	
A	Lichtbänder Maße geändert	12.12.2002	
Index:	Bezeichnung der Änderung:	Gezeichnet	03.12.2002

Projekt:	78793 Wutöschingen-Hörheim	Kundenlogo	MoStab:
Dargestelltes Bauteil:	Dachverlegeplan Tragschale		1:50
Dazugehörige Planunterlagen:			Zeichnungsart/Nummer/Index:
			01d



Druckdaten: Bereich: 1154mm x 890mm
Seitengröße: 1189mm x 900mm