

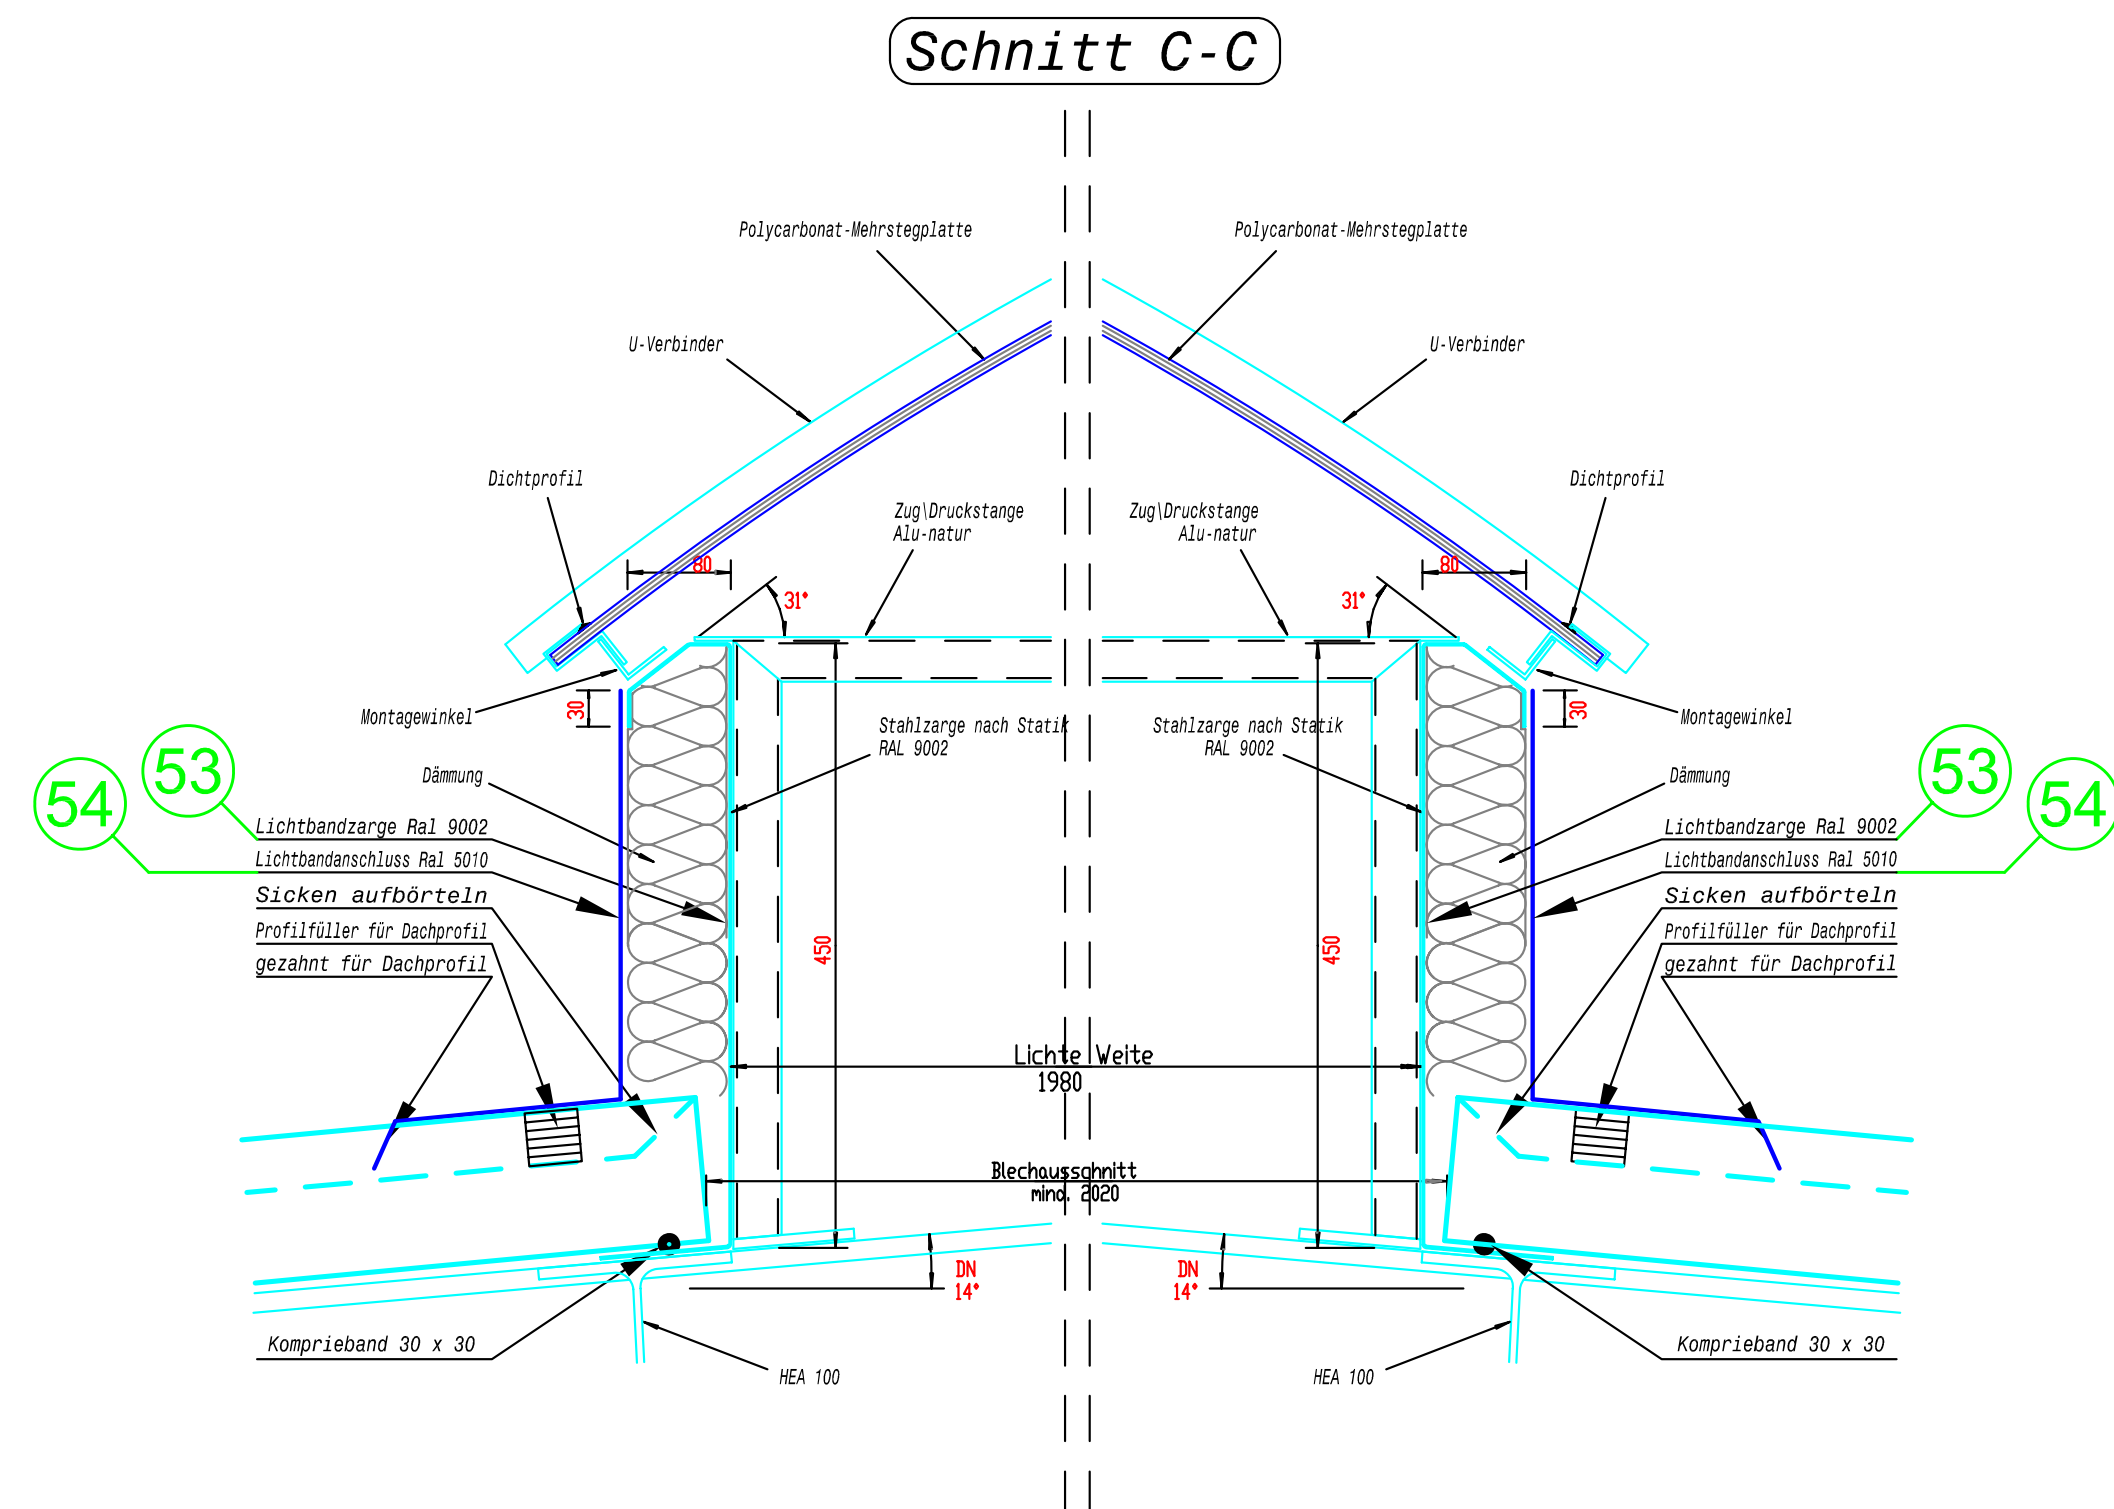





Schnitt C-C

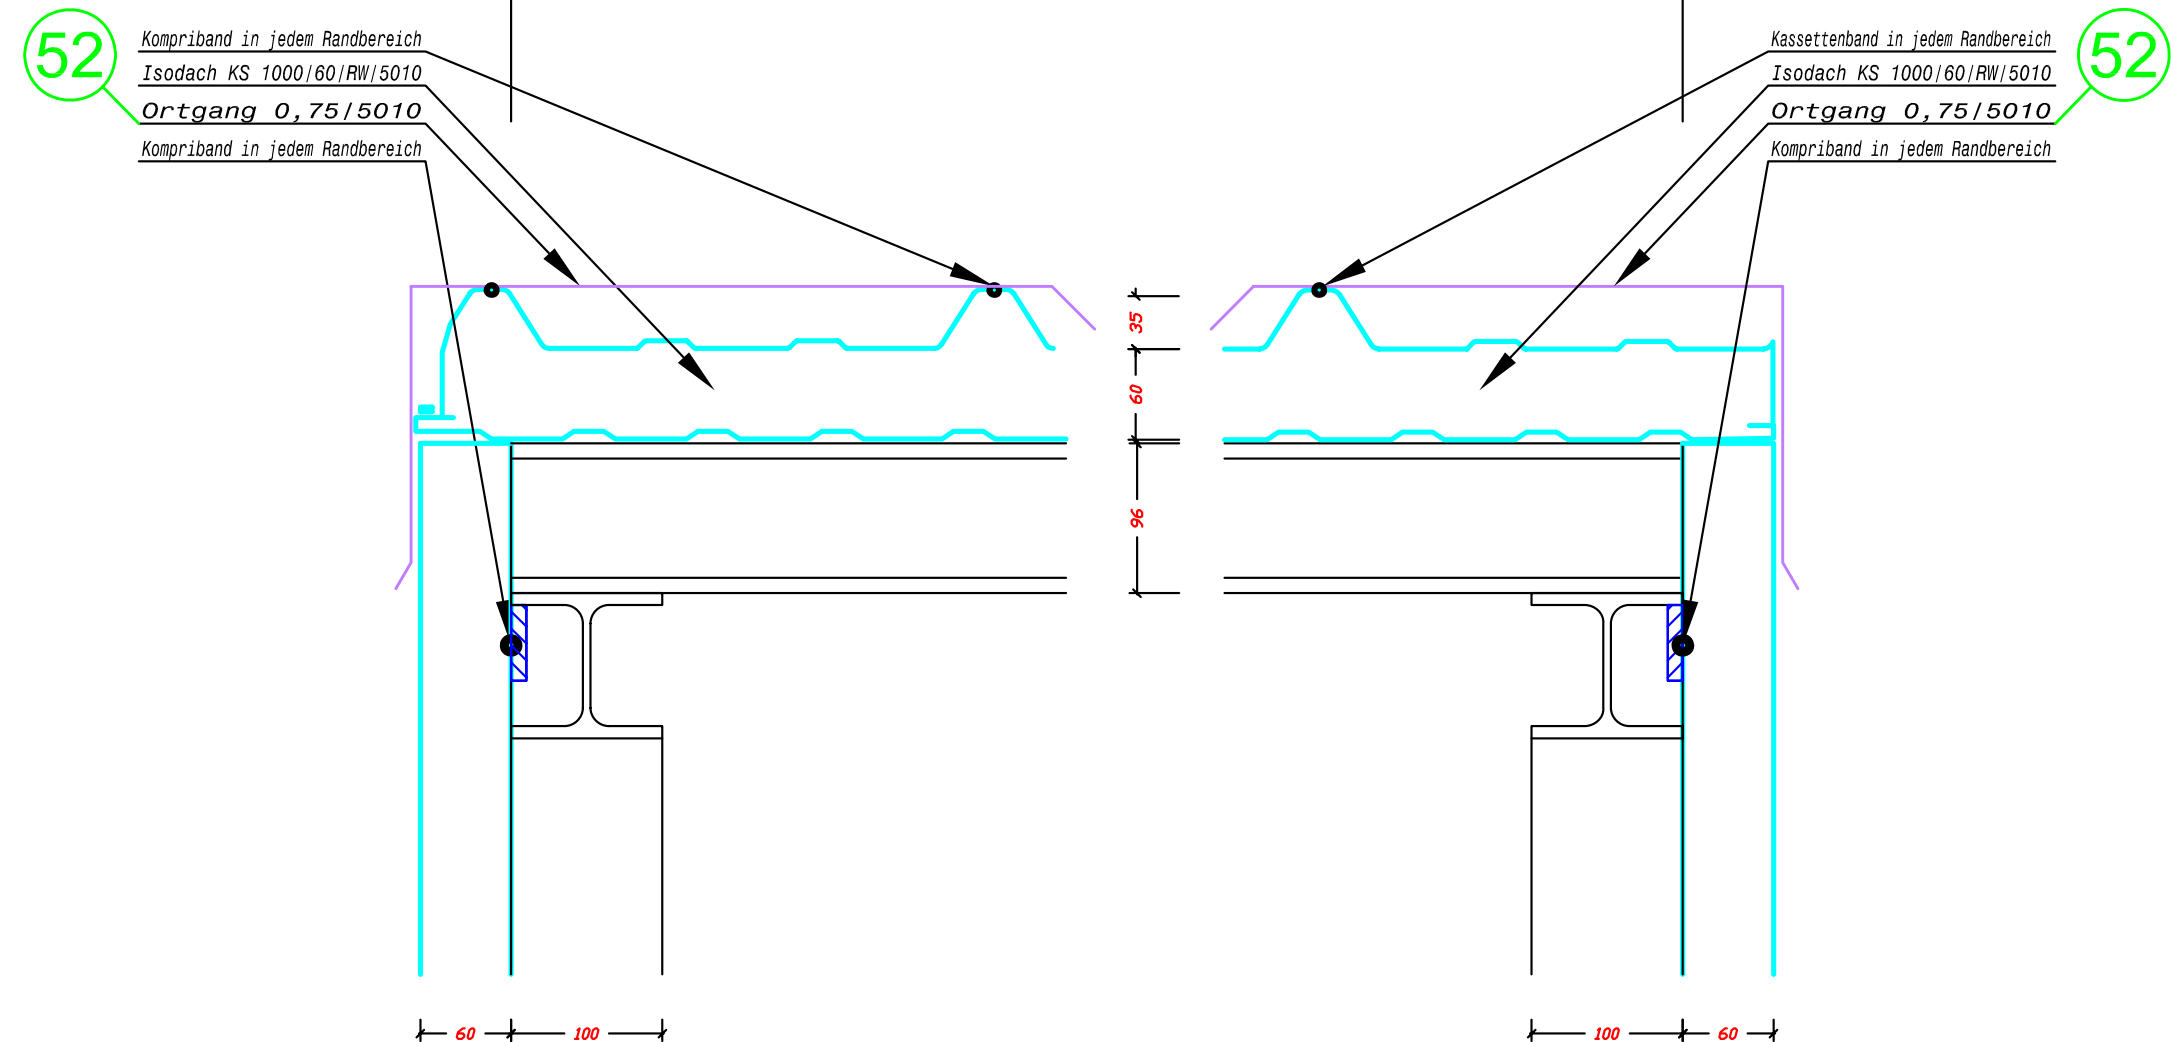


Zargeneckpunkt

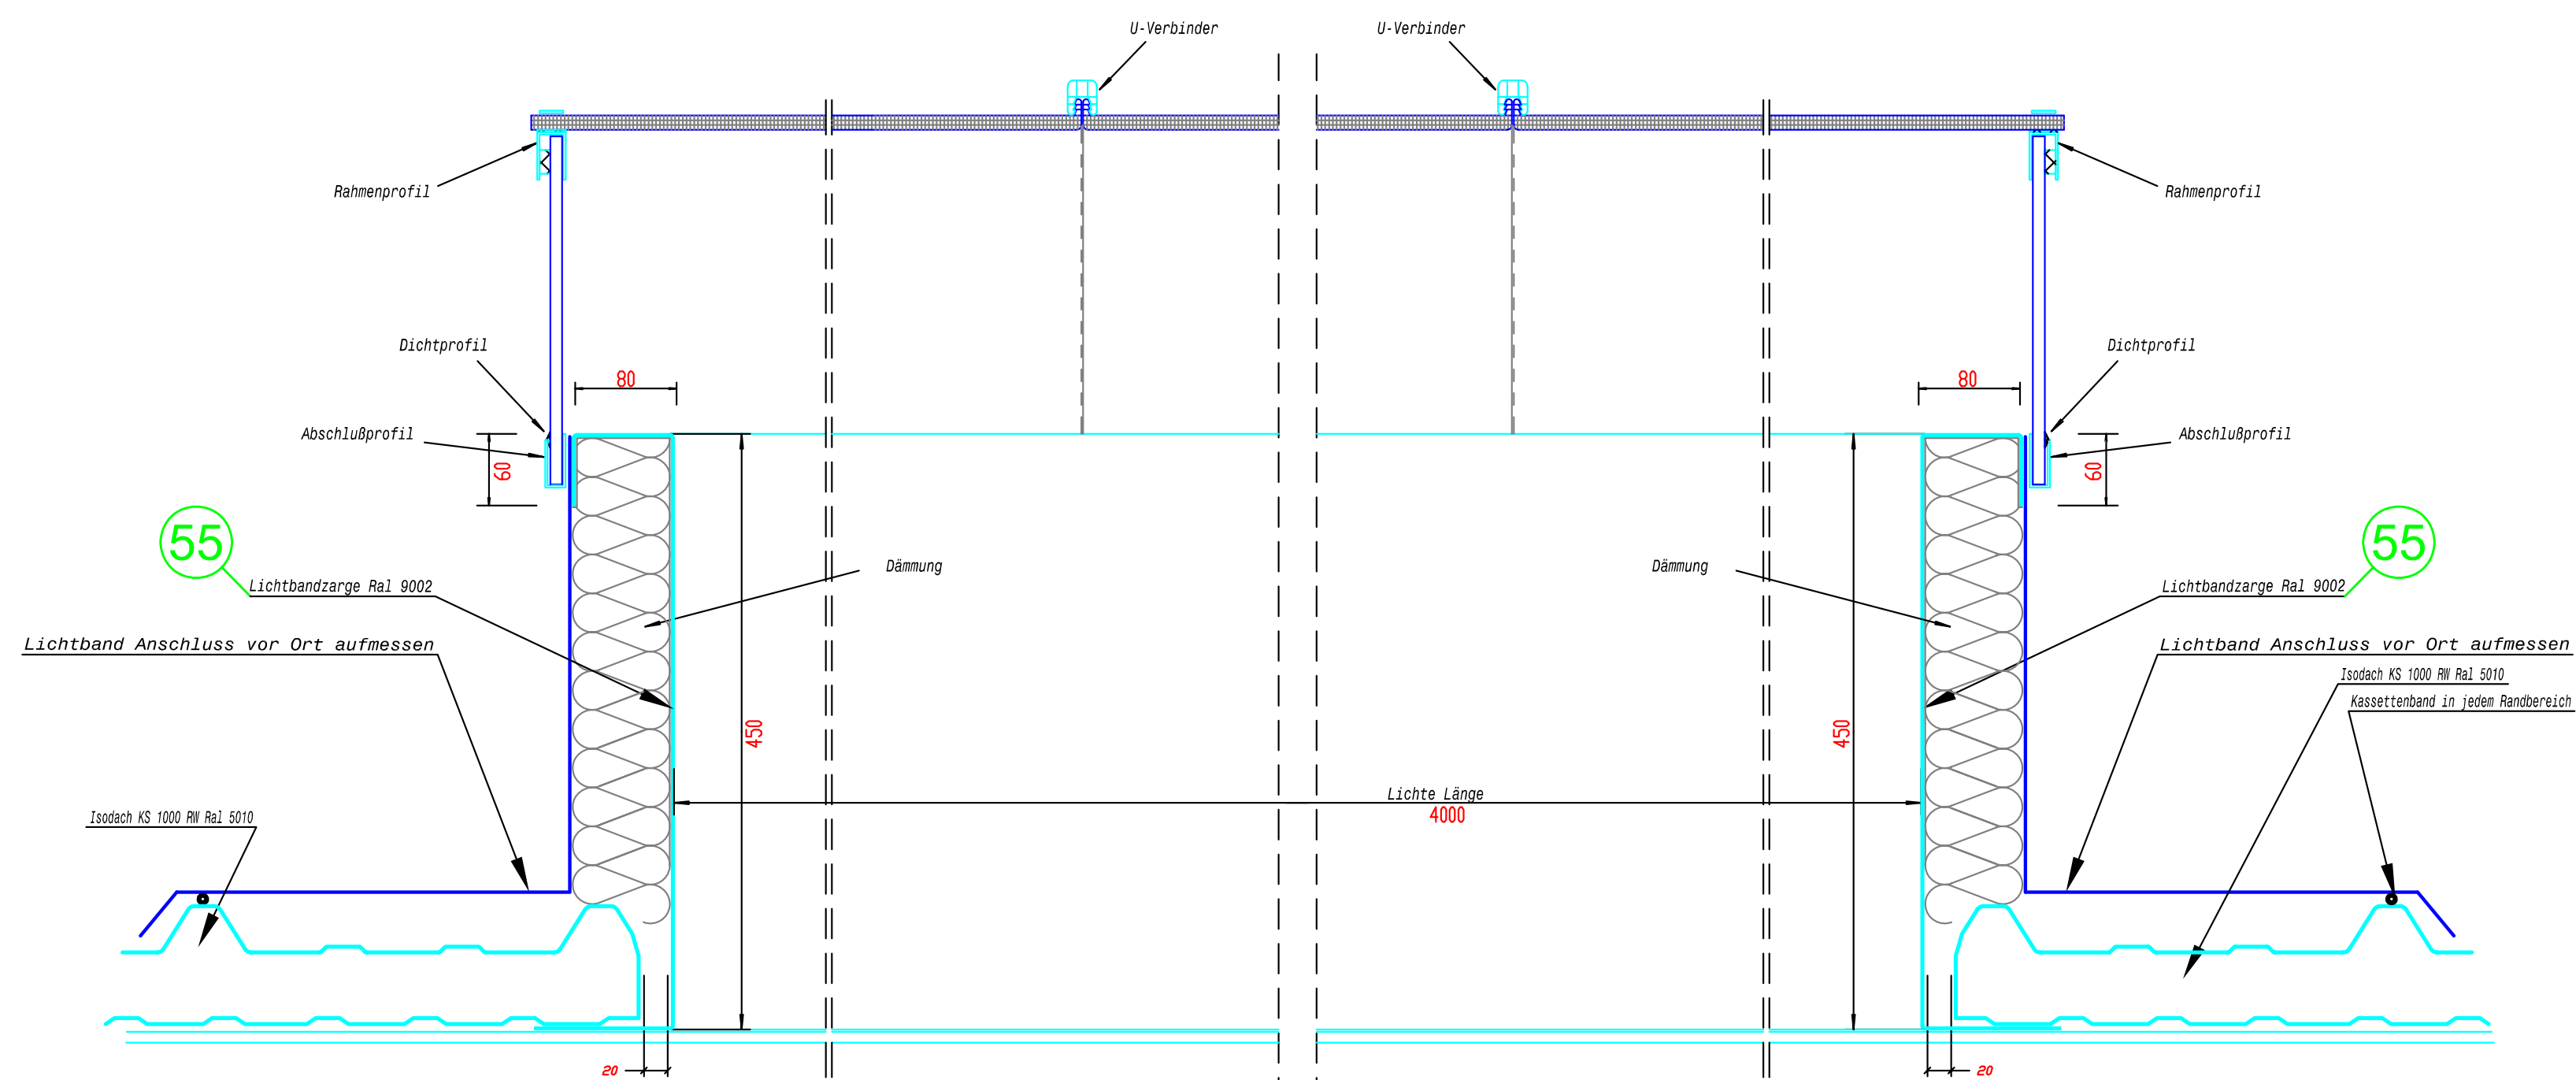



Schnitt H-H

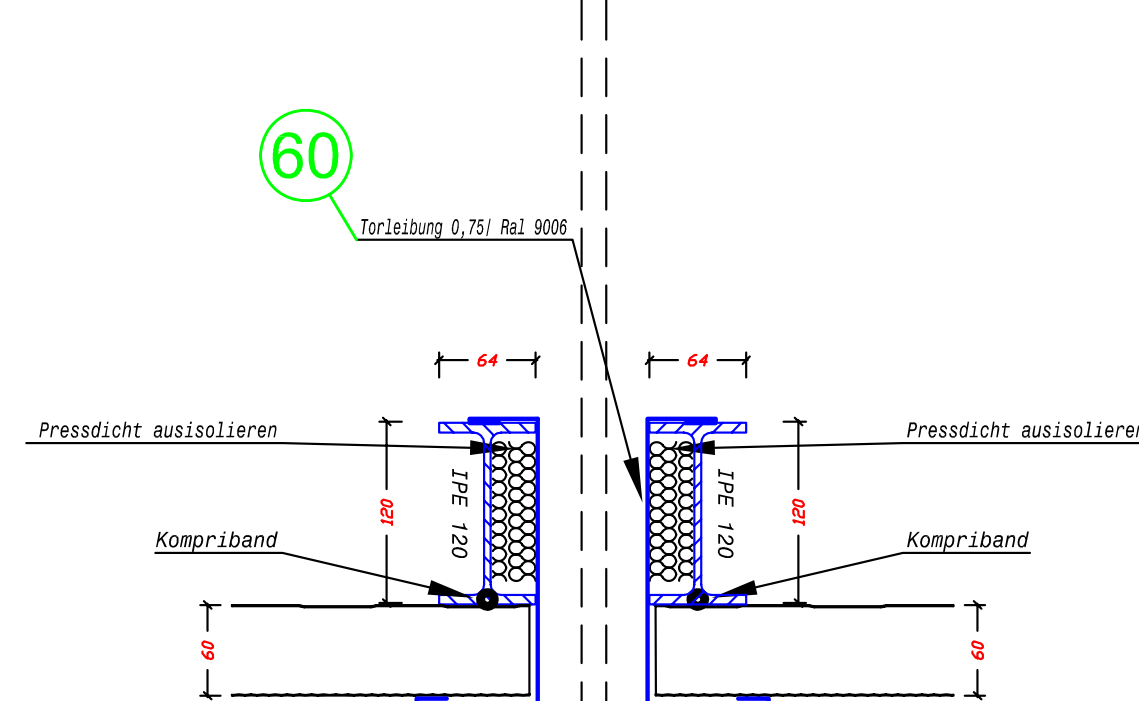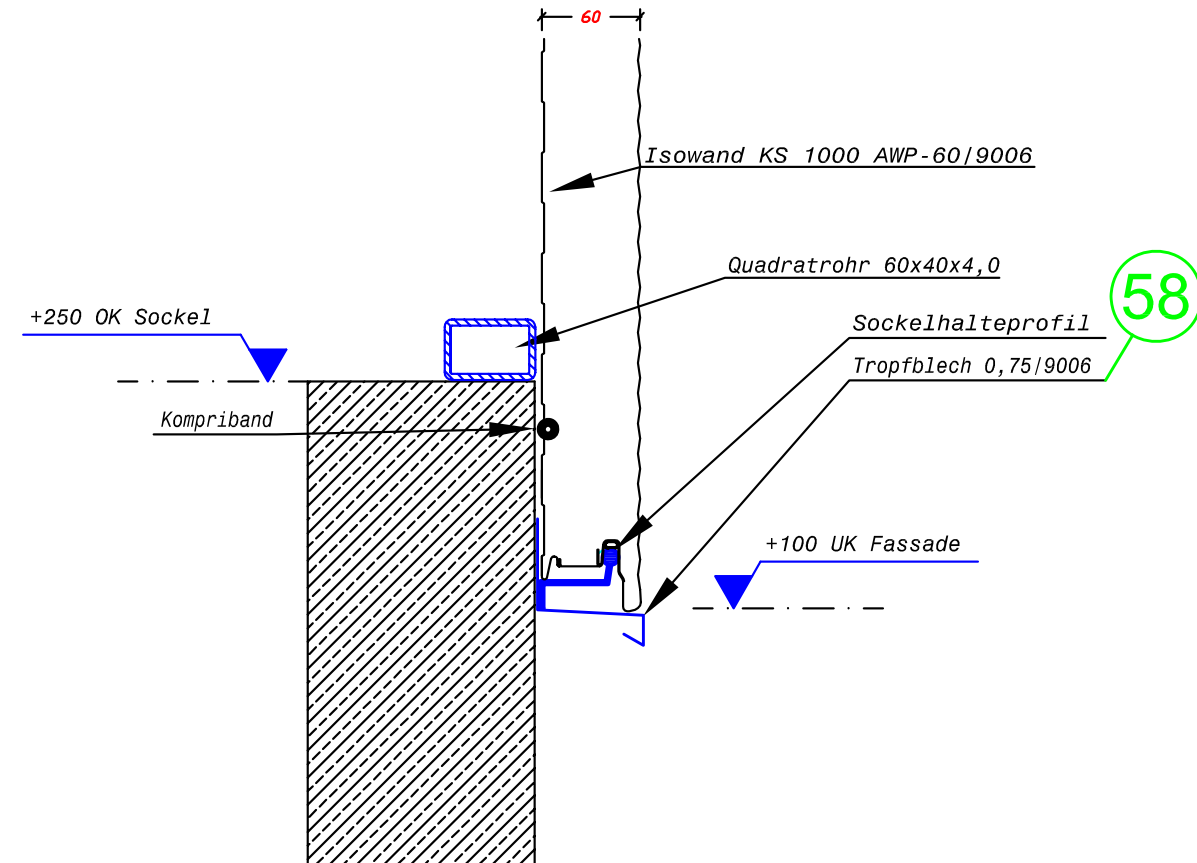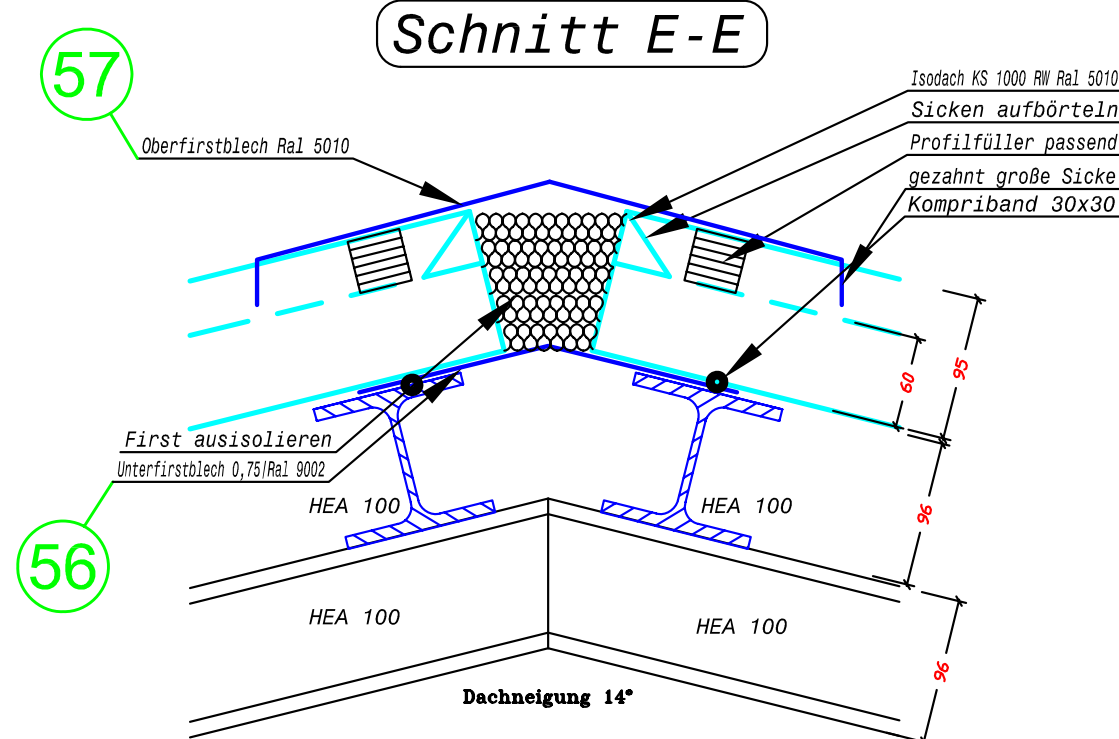


Sockelhalteprofil

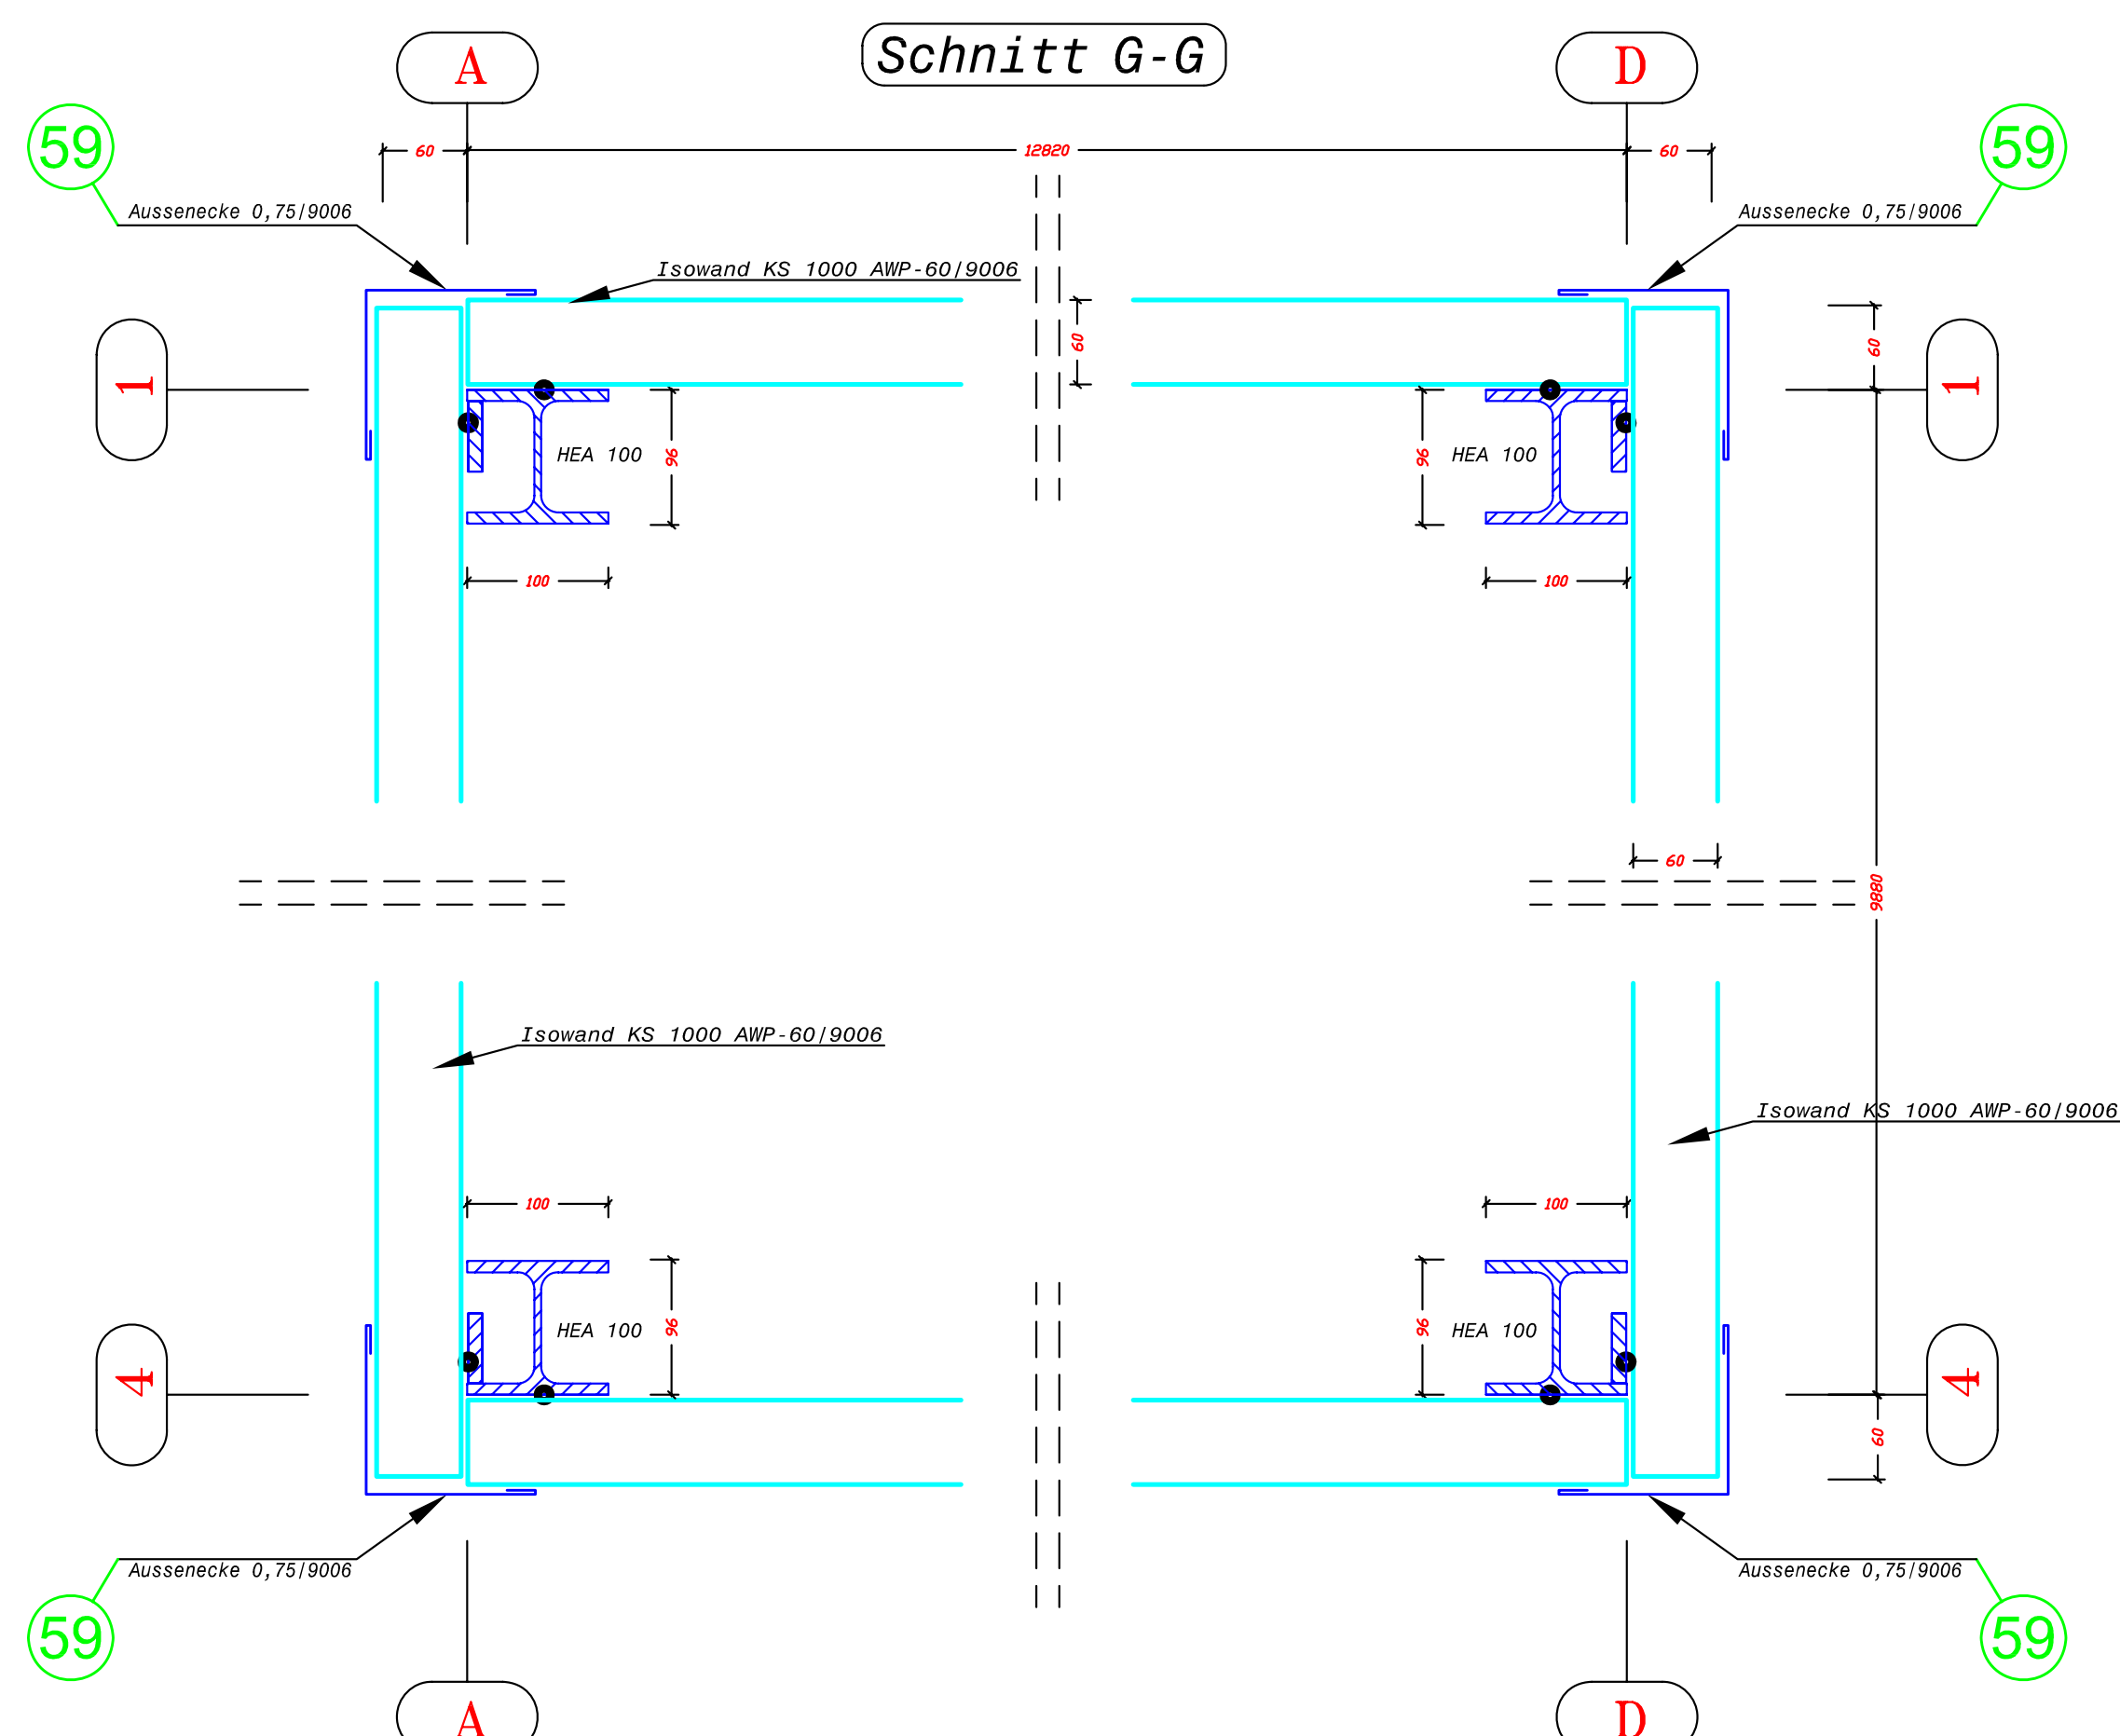

Schnitt J-J

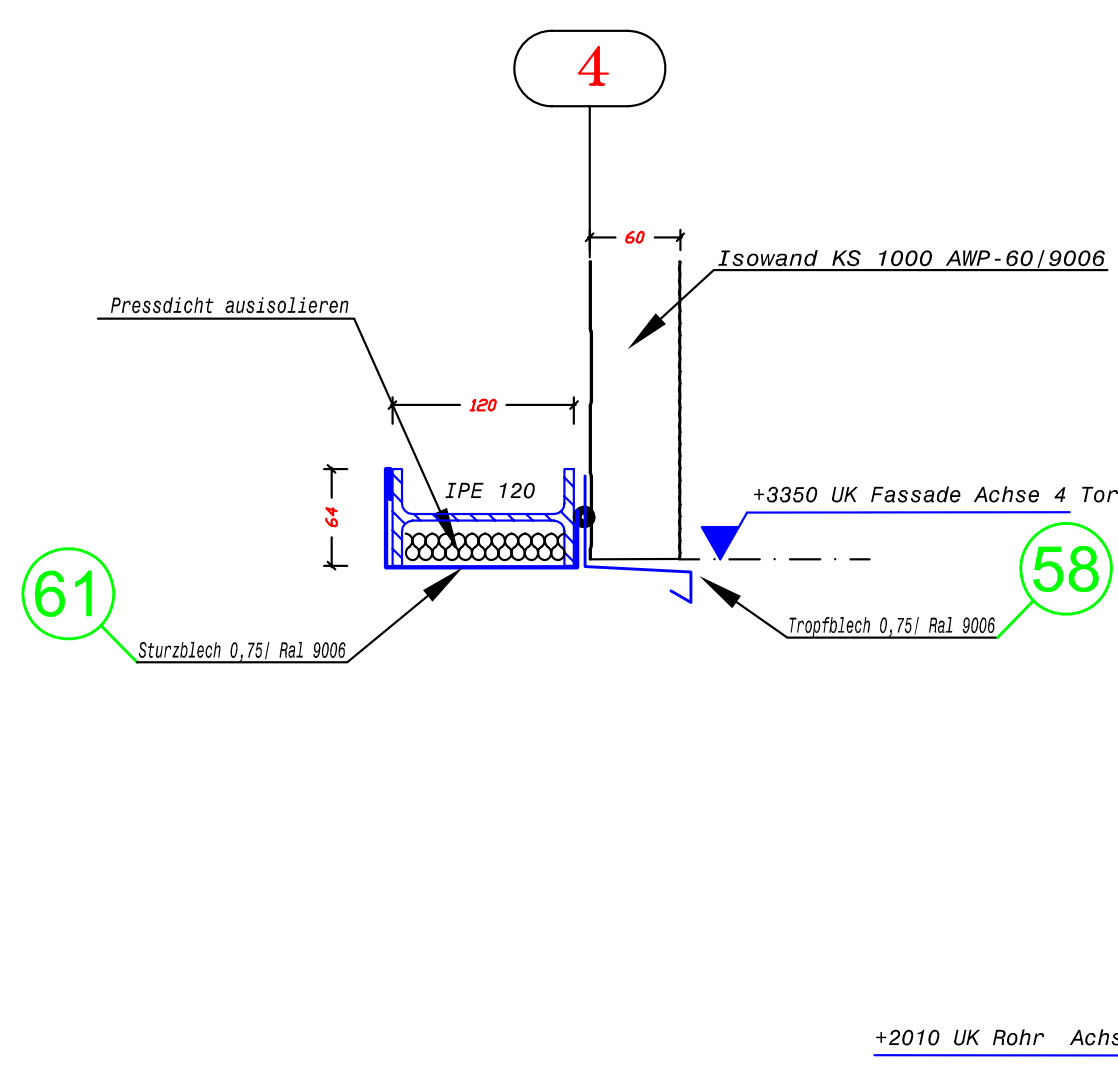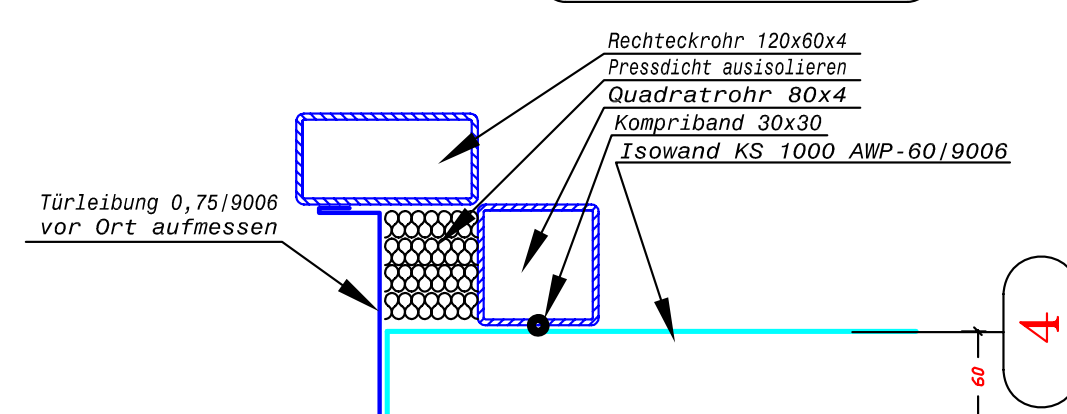

Schnitt K-K

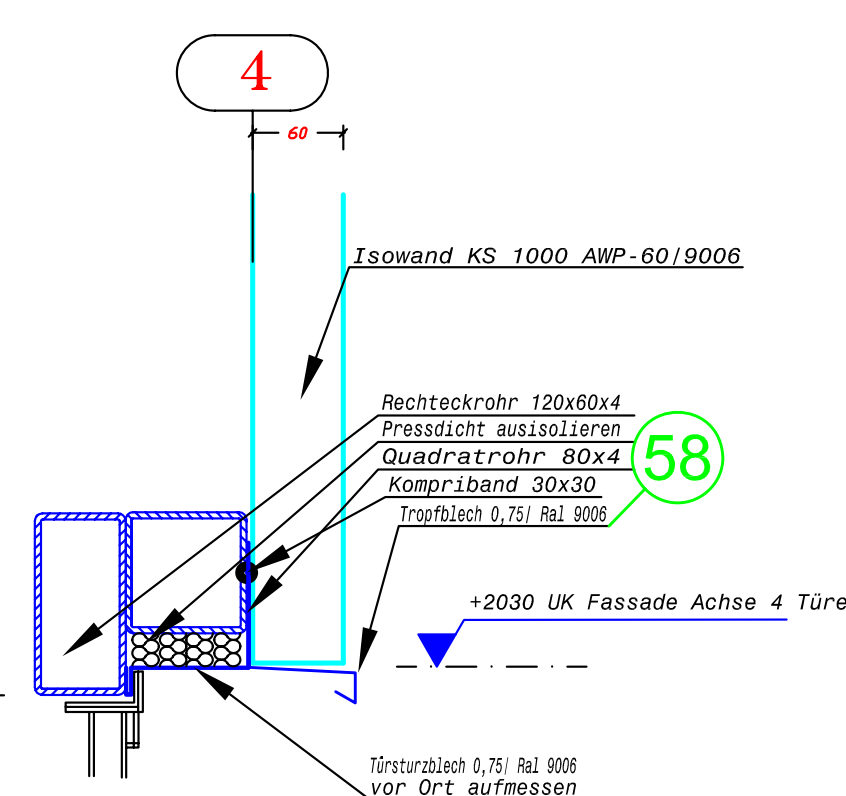

Isowandkerndicke	Dimension 'X'
45mm	24mm
50mm	29mm
60mm	39mm
80mm	59mm
100mm	79mm

E					
D					
C					
B					
A	Schnitt K-K Höhe der Türe		16.02.2005		
Index:	Bezeichnung der Änderung:		Gezeichnet		
			04.02.2005		
Projekt:			CAD Office Management Reinhold-Meier-Str. 2 72336 Balingen Telefon: 07433/930730 Telefax: 07433/933568 E-Mail: CAD@CADOffice-Management.de		
78098 Triberg					
Dargestelltes Bauteil:					
Dach- und Wandständerplatten Details Isodach- und Wand			Kundenlogo		
Dazugehörige Planunterlagen:			Masstab: 1:5		
			Zeichnungsart/Nummer/Index: 02a		