




Kaltschale Reifenlager Achse 12
35/207/0,75/9006/M 1:50

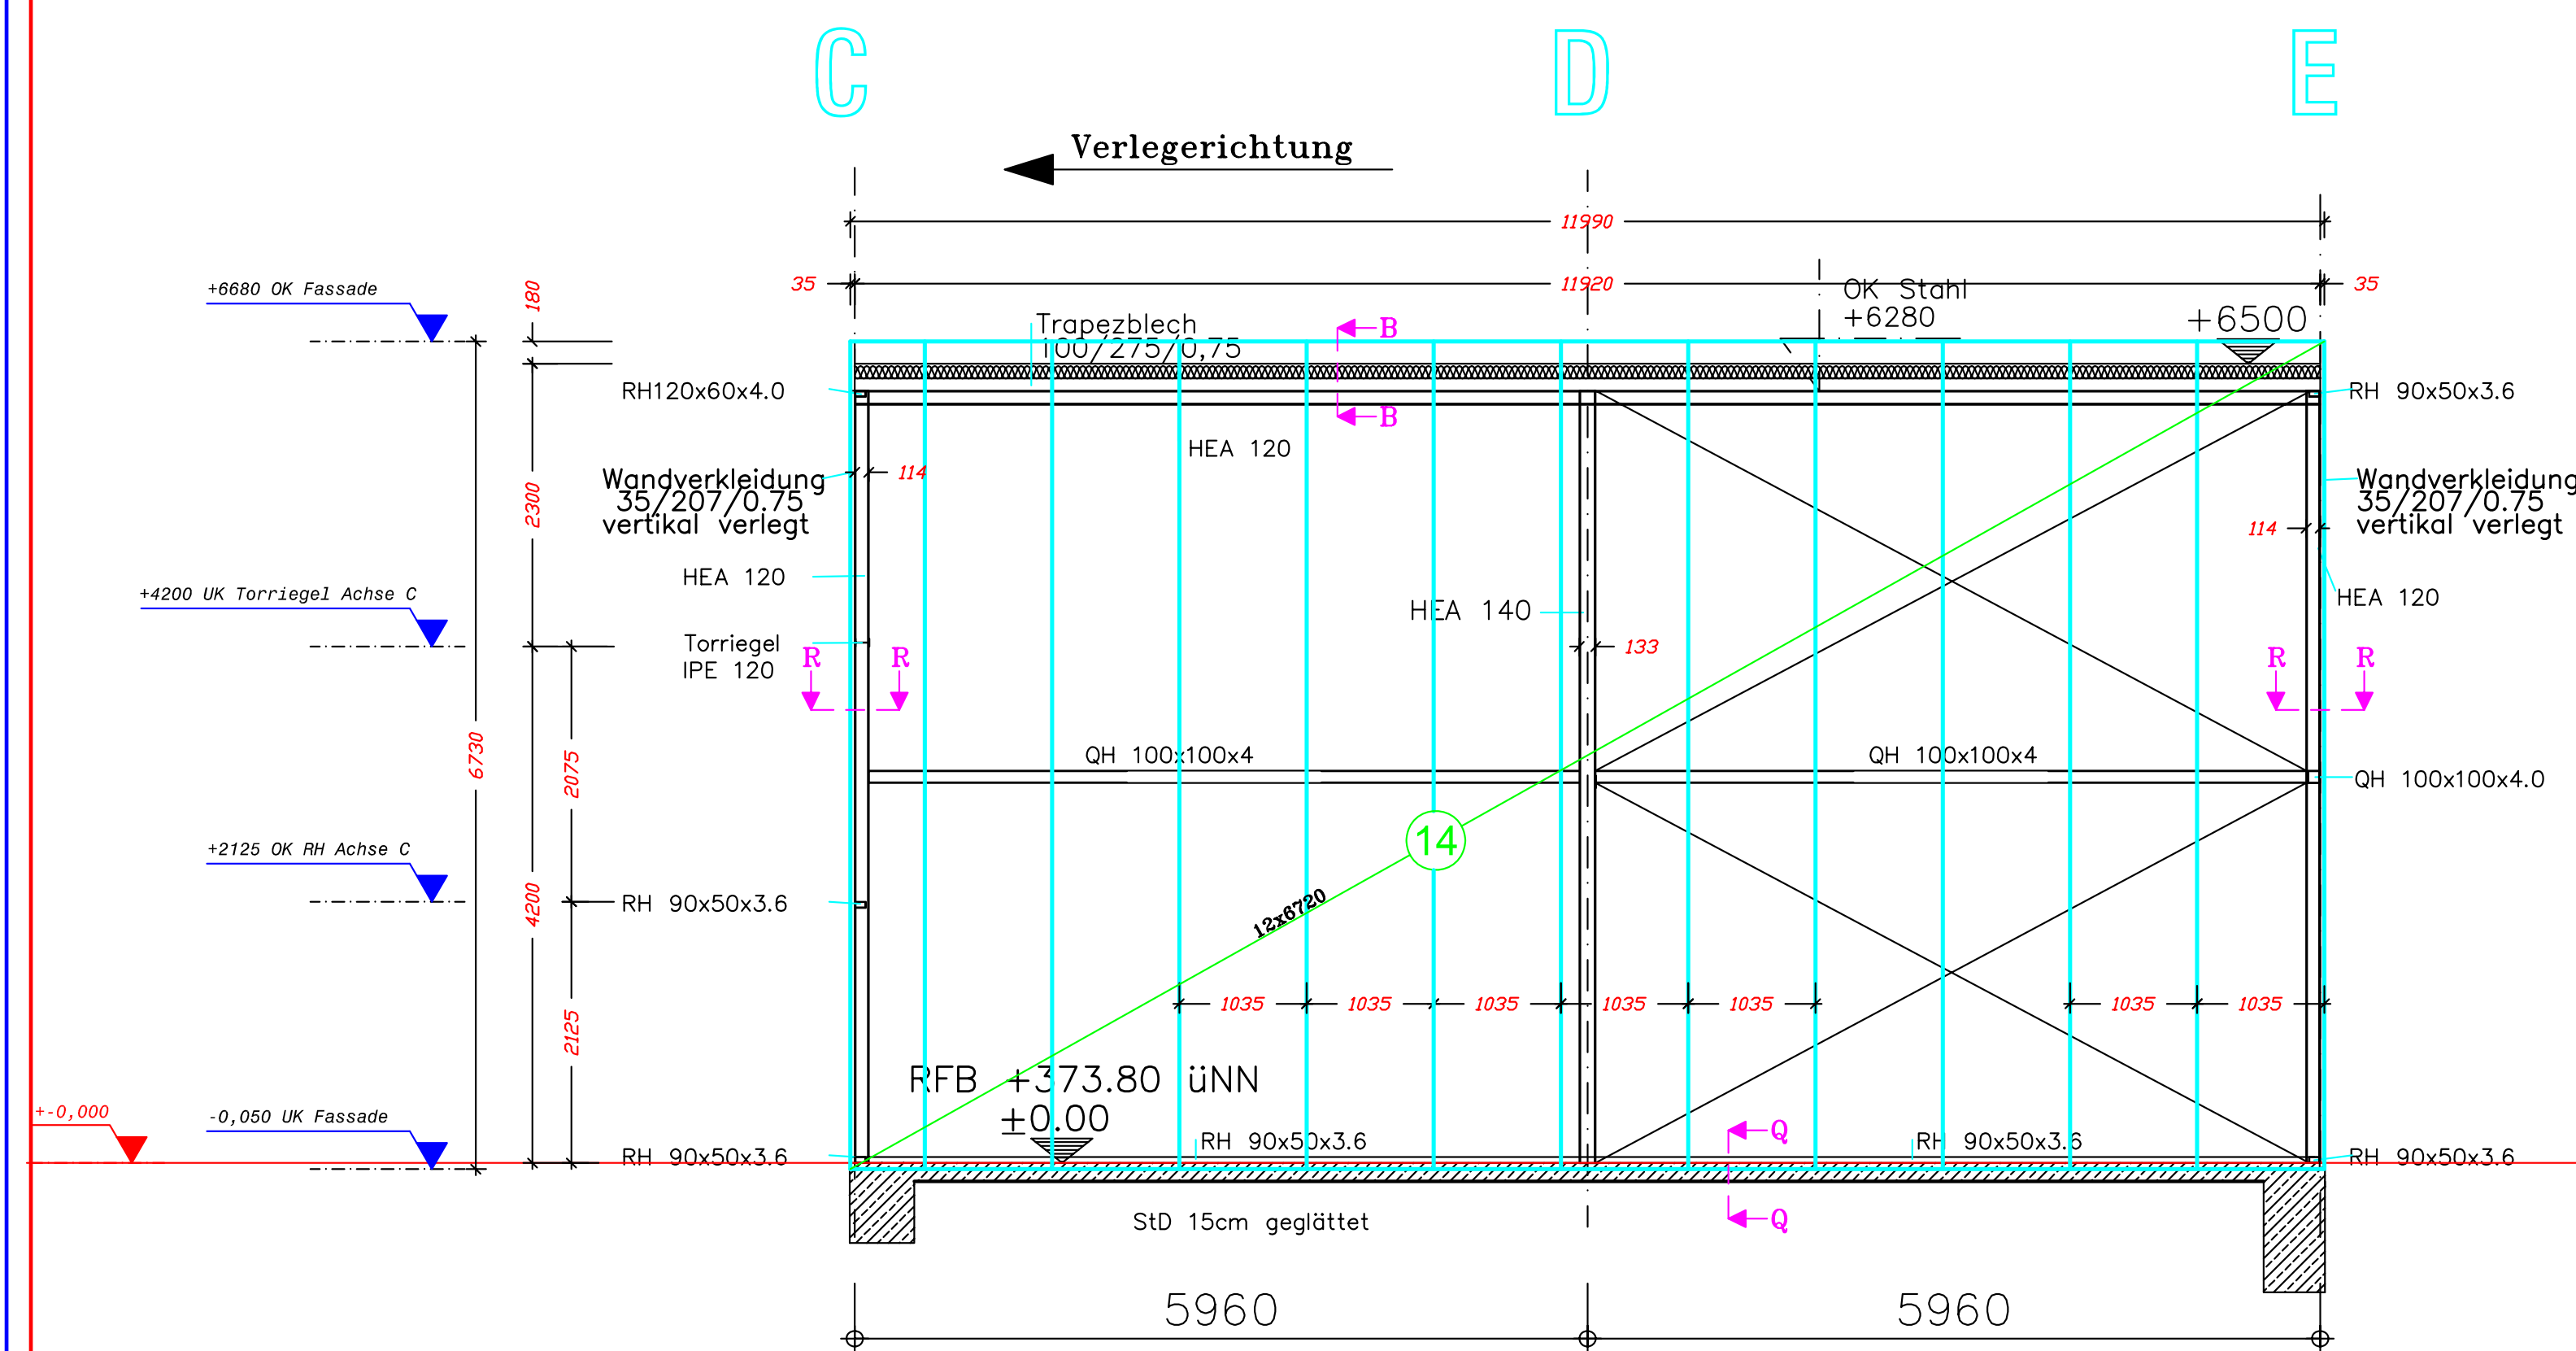


Kaltschale Reifenlager Achse E
35/207/0,75/9006/M 1:50

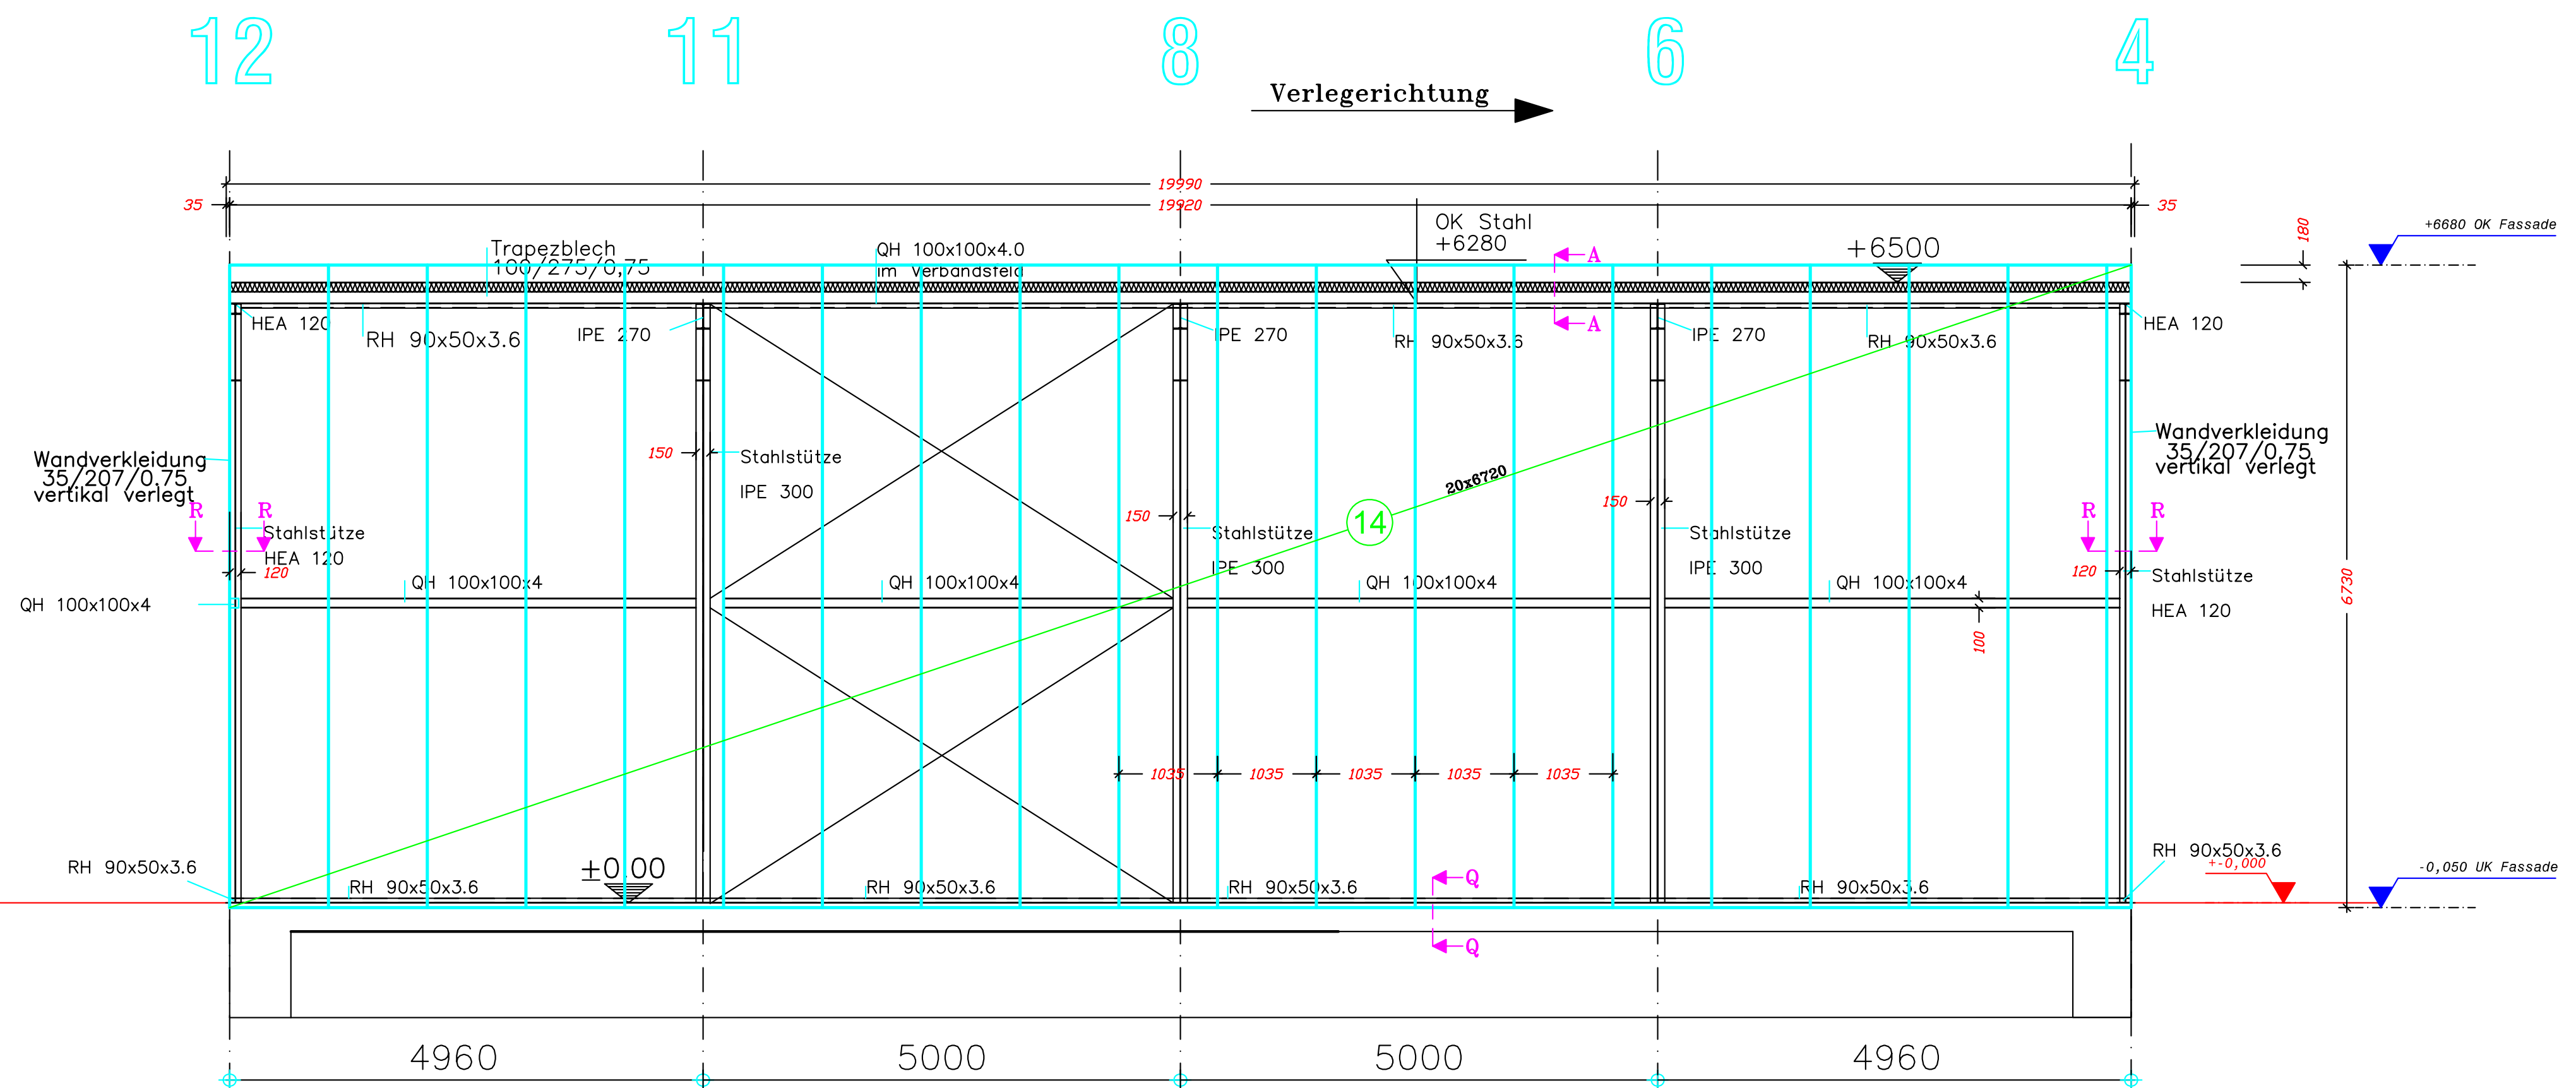

Kaltschale Reifenlager Achse 4
35/207/0,75/9006/M 1:50

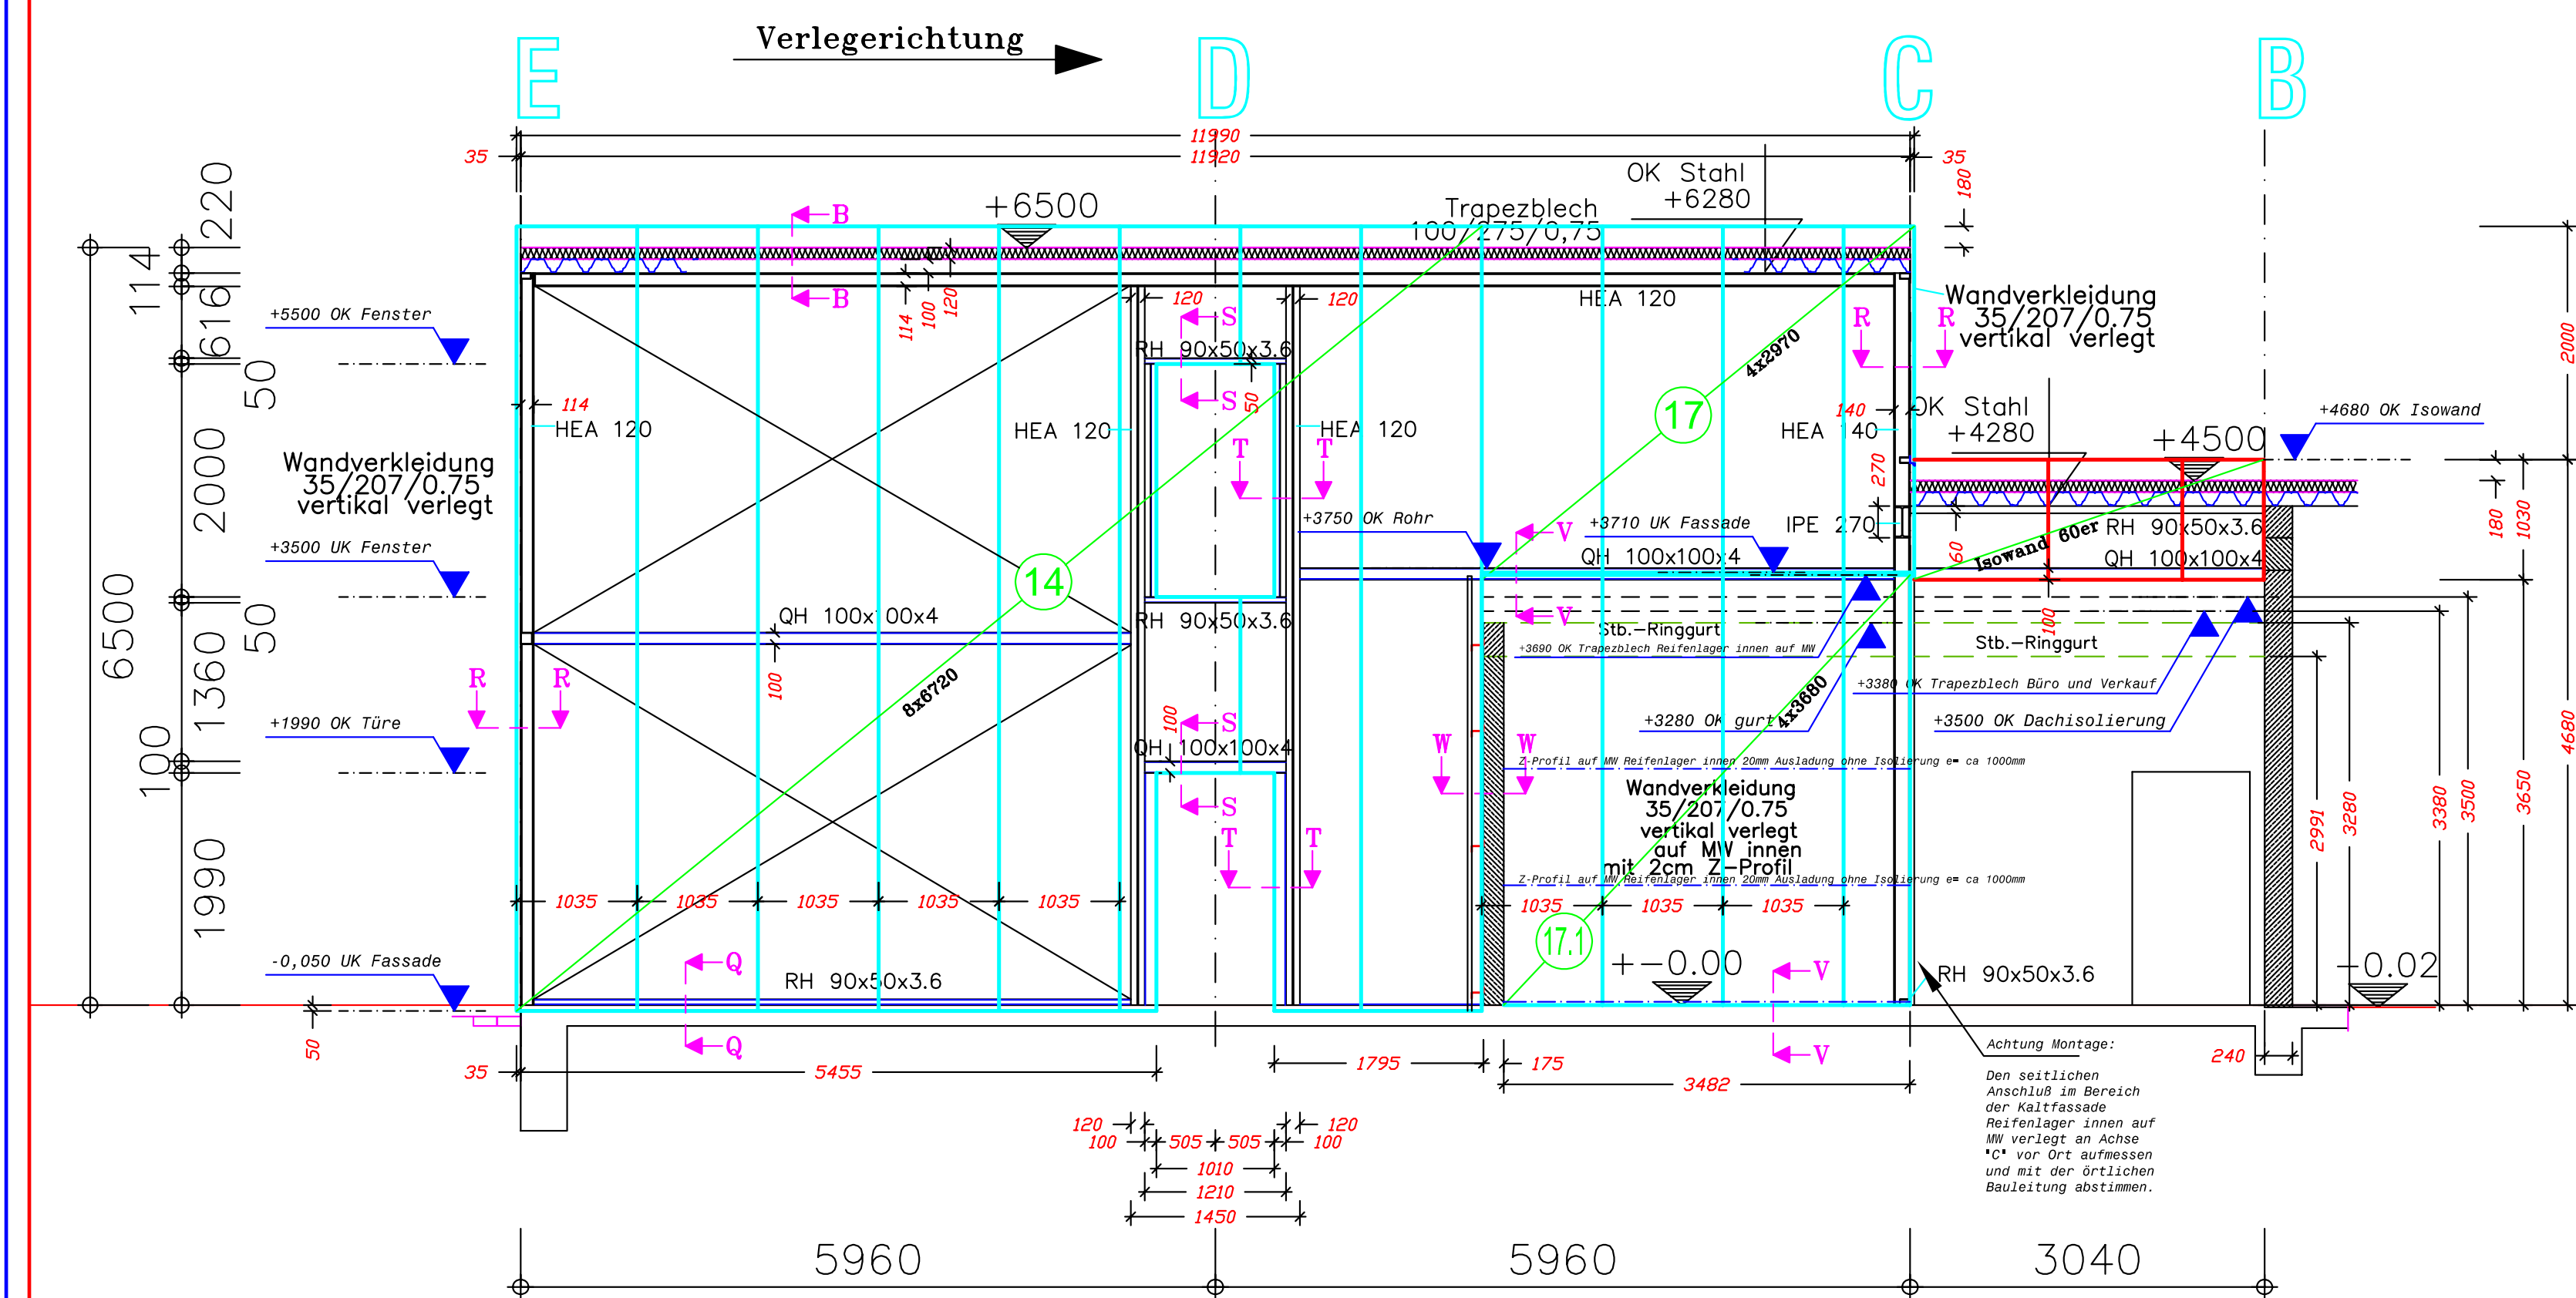

Kaltschale Reifenlager Achse C
35/207/0,75/9006/M 1:50

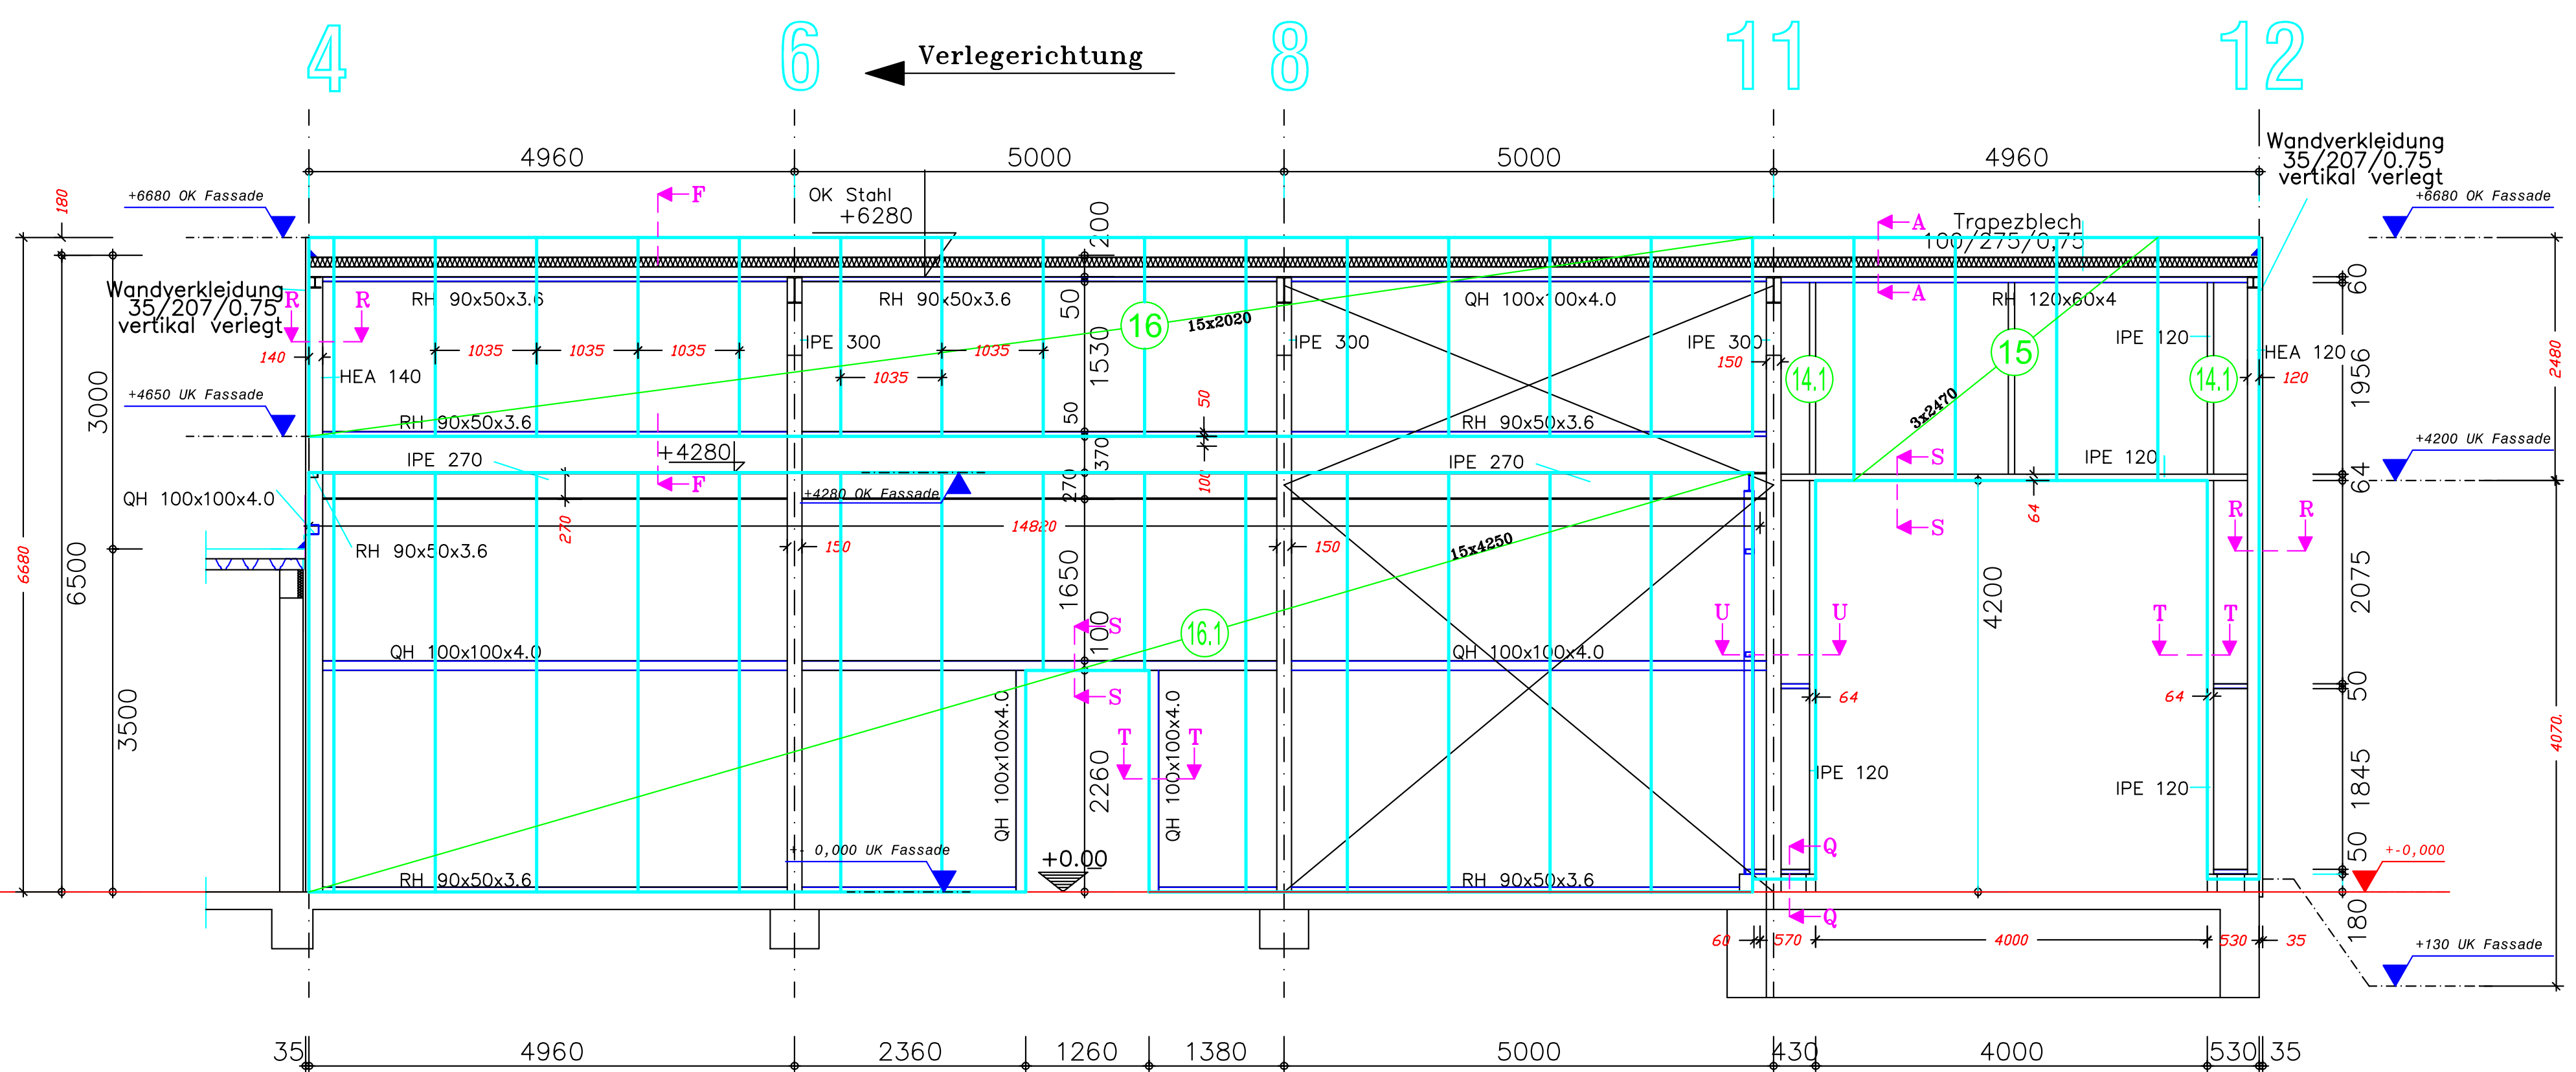


Kundendaten				Stückliste										
Telefondaten Kunde														
Bauherr:		Mustermann							Datum:		21.01.2003		Blatt: 2b	
Bauvorhaben:		Musterstrasse 12, 78793 Wutöschingen											Name:	
Pos.	Stück	Bezeichnung	Achse	Profil/Zuschnitt	Länge in mm	Baubreite in mm	Beschichtung RAL		Gesamt m²	Kg/m²	Gesamt kg			
							Innen	Außen						
14	41	Wandtrapezblech	12/4/E	35/207/0,75	6720	1035	RSL	9006	285,16	7,3	2081,69			
14.1	2	Wandtrapezblech	C	35/207/0,75	6540	1035	RSL	9006	13,54	7,3	98,83			
15	3	Wandtrapezblech	C	35/207/0,75	2470	1035	RSL	9006	7,67	7,3	55,99			
16	15	Wandtrapezblech	C	35/207/0,75	2020	1035	RSL	9006	31,36	7,3	228,93			
16.1	15	Wandtrapezblech	C	35/207/0,75	4250	1035	RSL	9006	65,98	7,3	481,66			
17	4	Wandtrapezblech	4	35/207/0,75	2970	1035	RSL	9006	12,30	7,3	89,76			
17.1	4	Wandtrapezblech	4	35/207/0,75	3680	1035	RSL	9006	15,24	7,3	111,22			
						</								

Stückliste


Schraubenliste

100 Stk Popbischer Nieten 4,8x10mm
100 Stk Popbischer Nieten 4,8x25mm
600 Stk Schrauben mit Dichtscheibe
1100 Stk Edelstahlschrauben 6,3 x 19mm
100 Stk Edelstahlschrauben 6,3 x 25mm


Edelstahlbohrschraube mit Dichtscheibe

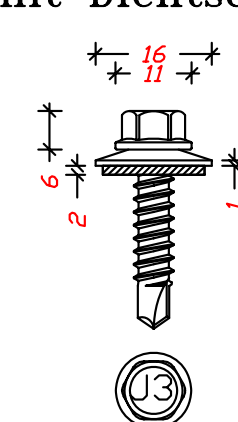

Edelstahlschraube mit Dichtscheibe

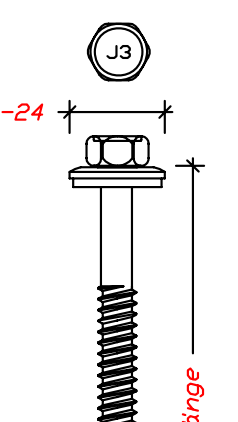

35/207

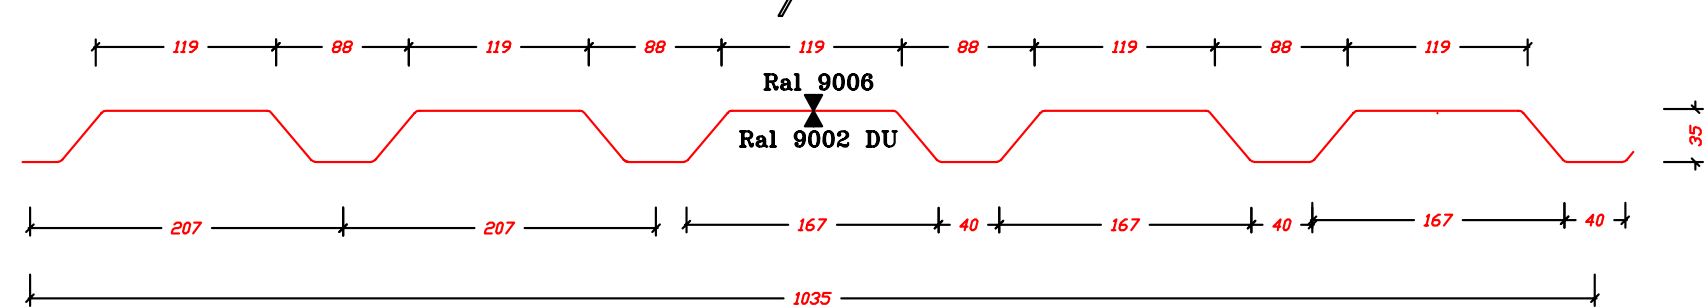

MONTAGEHINWEIS:

1 x Pos. 14 als Ersatzplatte

MONTAGEHINWEIS:

- Die Befestigung der Wandtrapezbleche, Profil 35/207/0,75 auf der Unterkonstruktion erfolgt mit Schraubschrauben Ø 6,3mm x 19mm mit Dichtscheibe. Gemäß DIBt-Zulassung Nr. Z-14, 1-4 Blatt 5, 16 vom 28.09.1991 im Wandrandbereich unter 2m jede Stahlplatte, jede Tiefleiste, an Traufe, Sturz und Brüstungsregel sowie im Sockelbereich jede Tiefleiste des Trapezblechs. In den Zwischenbereichen jede Stahlplatte jede zweite Tiefleiste des Trapezblechs.
- Die Laengeueberlappungen sind im Abstand von 333mm abzusichern. Es ist darauf zu achten, dass die Dichtscheibe einwandfrei an das Trapezblech angedrückt wird.

Für die Fassadenbefestigung ist an Traufe und Giebel sowie an den Eckstützen ein Befestigungsblech vorzusehen.

MONTAGEHINWEIS:

Sämtliche Maße sind vor Baubeginn vom Unternehmer verantwortlich zu überprüfen, Unstimmigkeiten sind sofort dem Bauleiter mitzuteilen. Bei Nichtbeachtung haftet der Ausführende !!!

MONTAGEHINWEIS:

Die angegebenen Befestigungsmittel sind mit den Befestigungsmitteln die aus der Statik hervorgehen zu überprüfen. Sollte in der Statik ein anderes Befestigungssystem hervorgehen so ist dieses zu wählen.

E			
D			
C			
B	Fassade ergänzt Bereich Waschküche und Achse 4	21.01.2003	
A	Fassade ergänzt und Fußpunkt geändert	16.12.2002	
Index:	Bezeichnung der Änderung:	Gezeichnet	
		09.12.2002	

Projekt:		CAD Office Management Postfach 4163 72336 Balingen Telefon: 07433/920730 Telefax: 07433/93358 E-Mail: CAD@CADOffice-Management.de	
Adressdaten der Baustelle		Kundenlogo	Masstab:
Dargestelltes Bauteil: Wandverlegete Kaltschale Reifenlager			1:50
Dazugehörige Planunterlagen:			Zeichnungsart/Nummer/Index:
			02b