
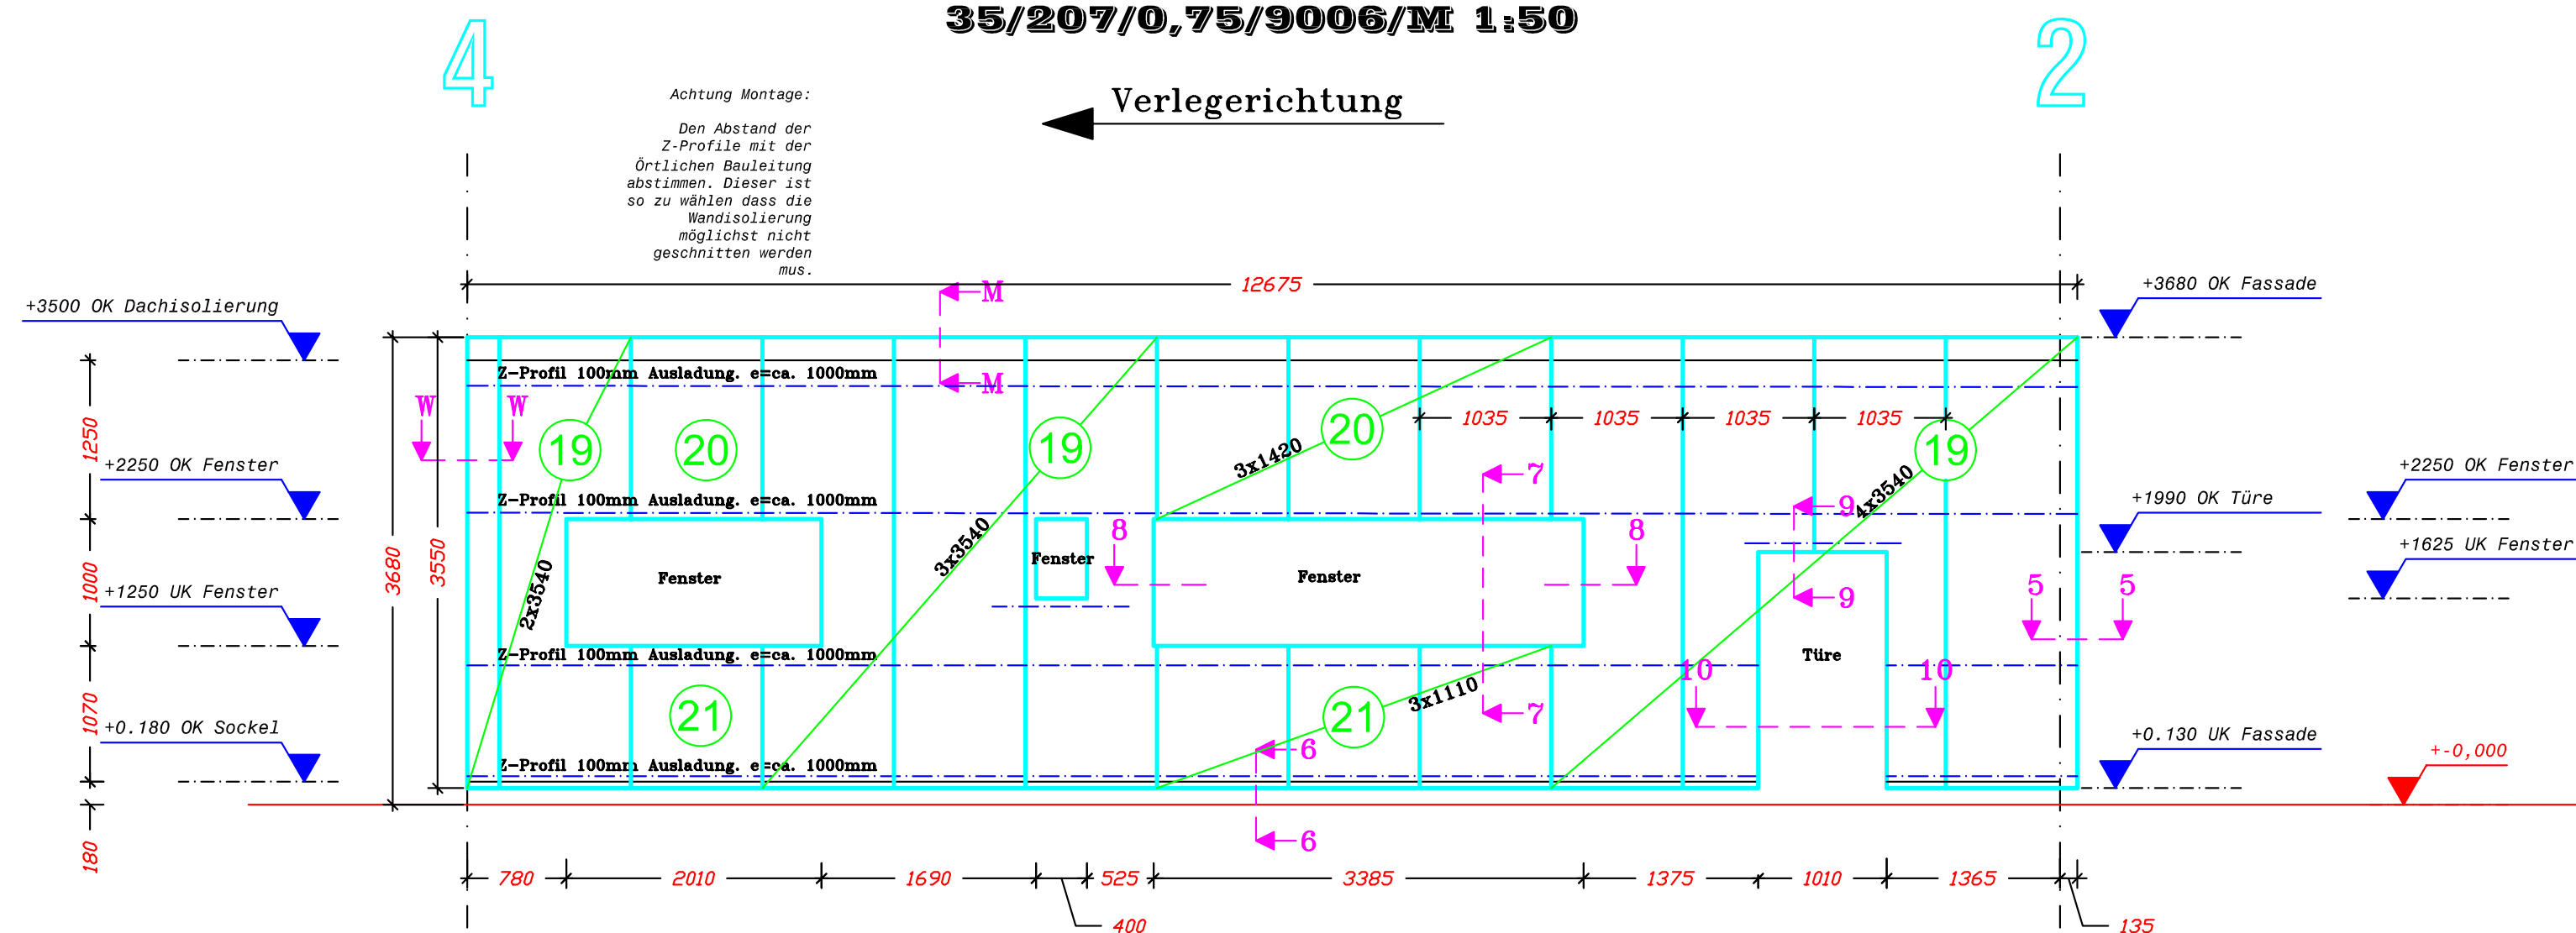
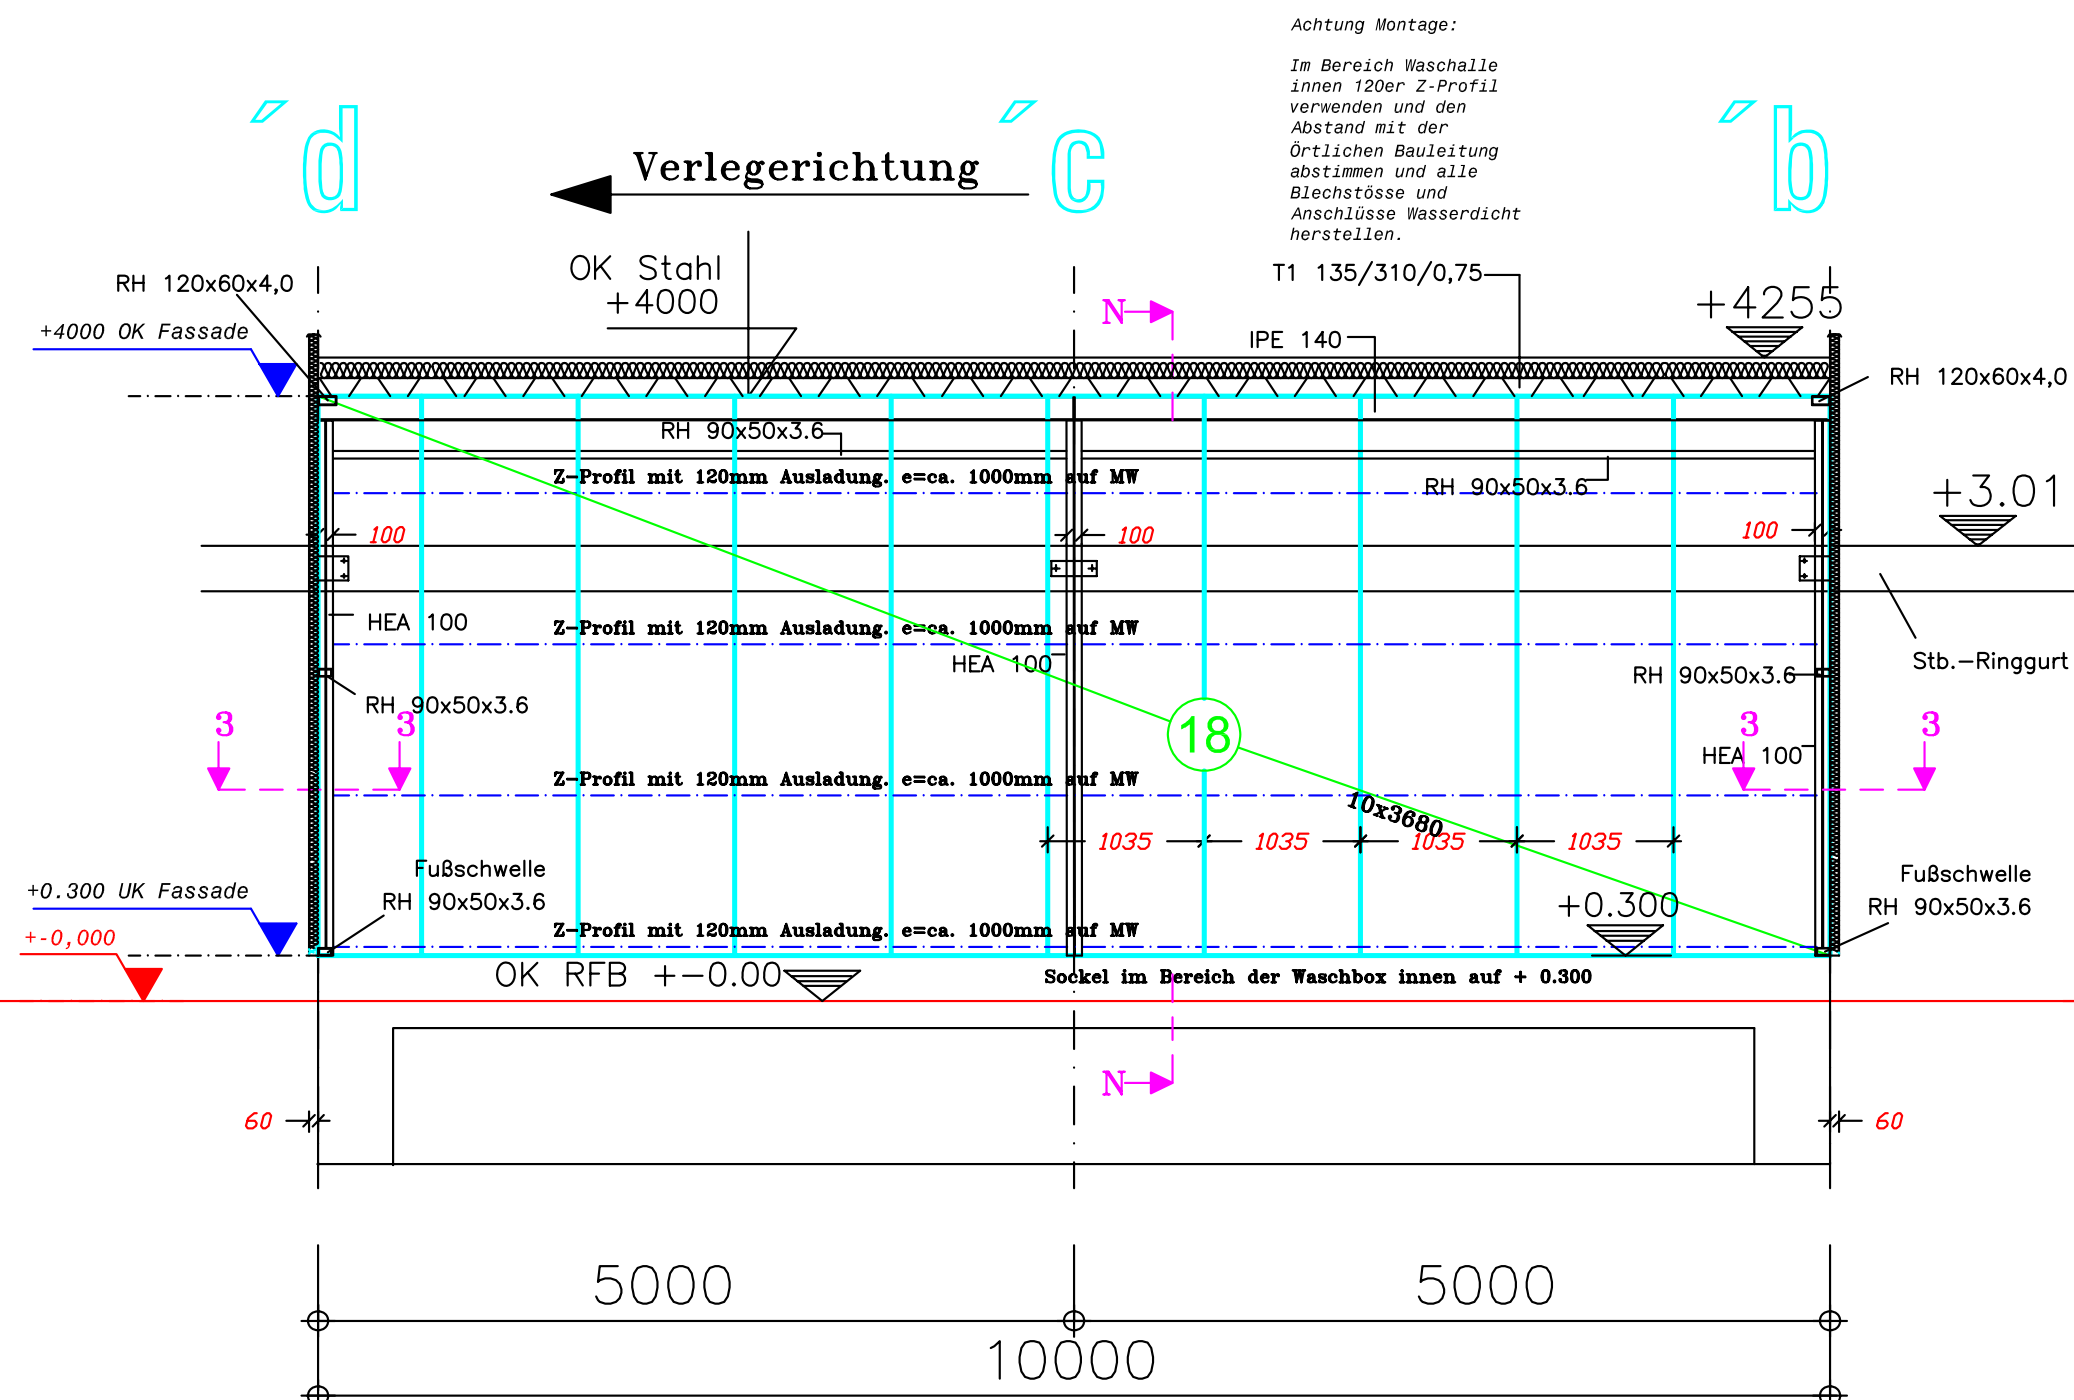
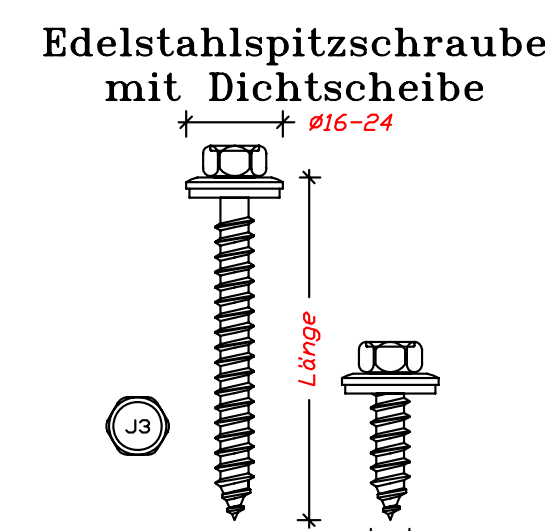
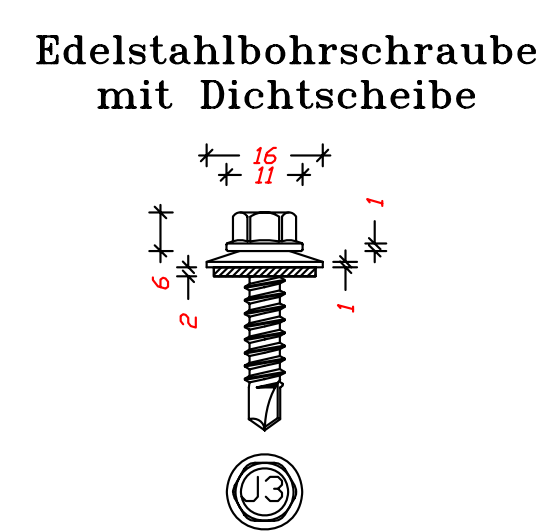
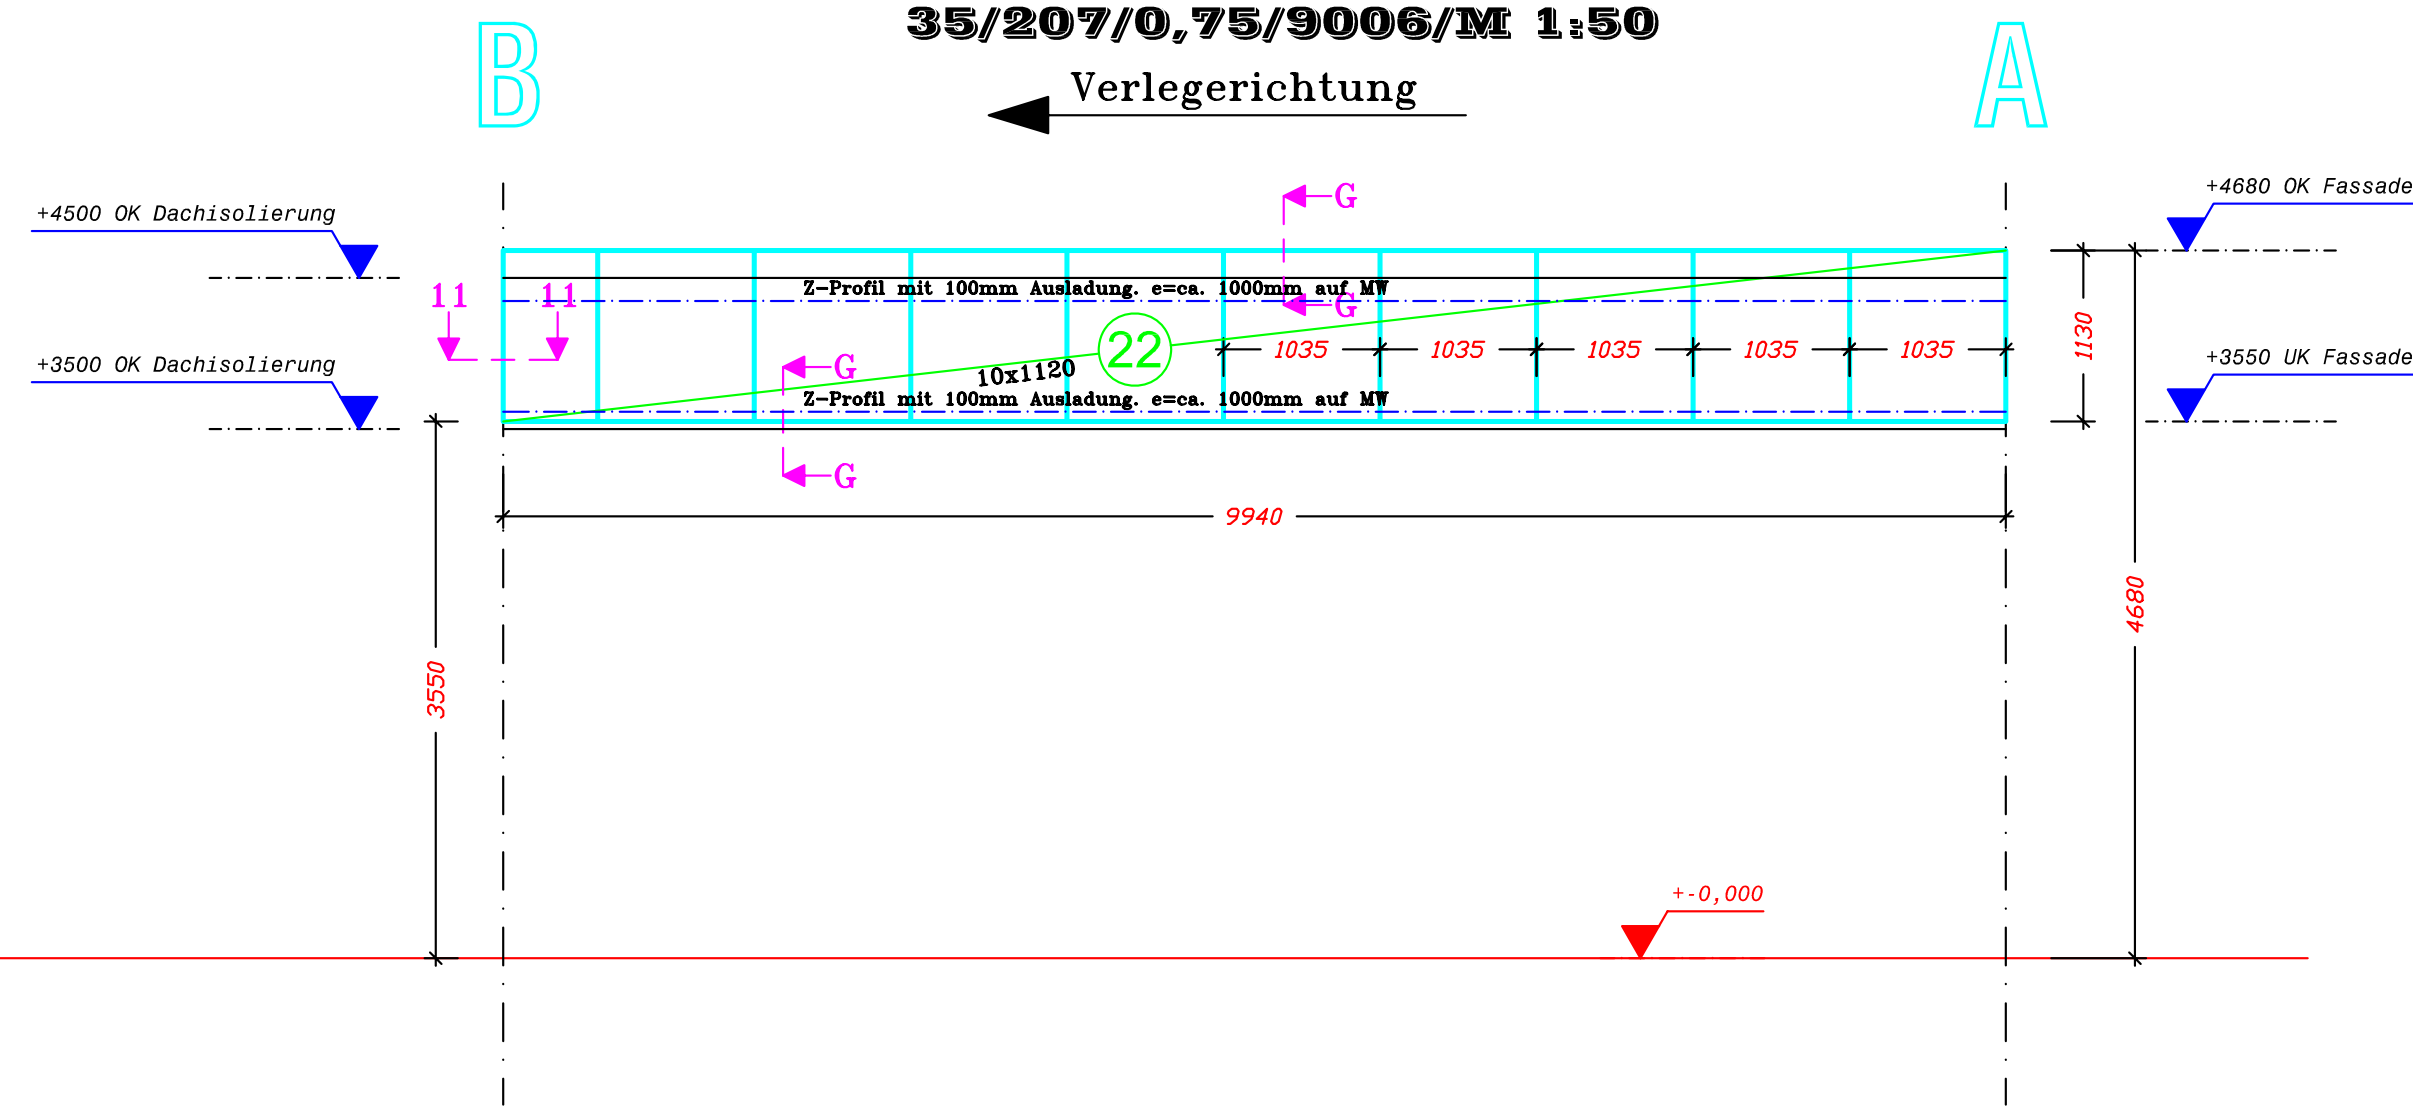


Wasserschutzschale Waschhalle Achse 2
35/207/0.75/9002/M 1:50

[illegible]


Außenschale Werkstatt Achse 3

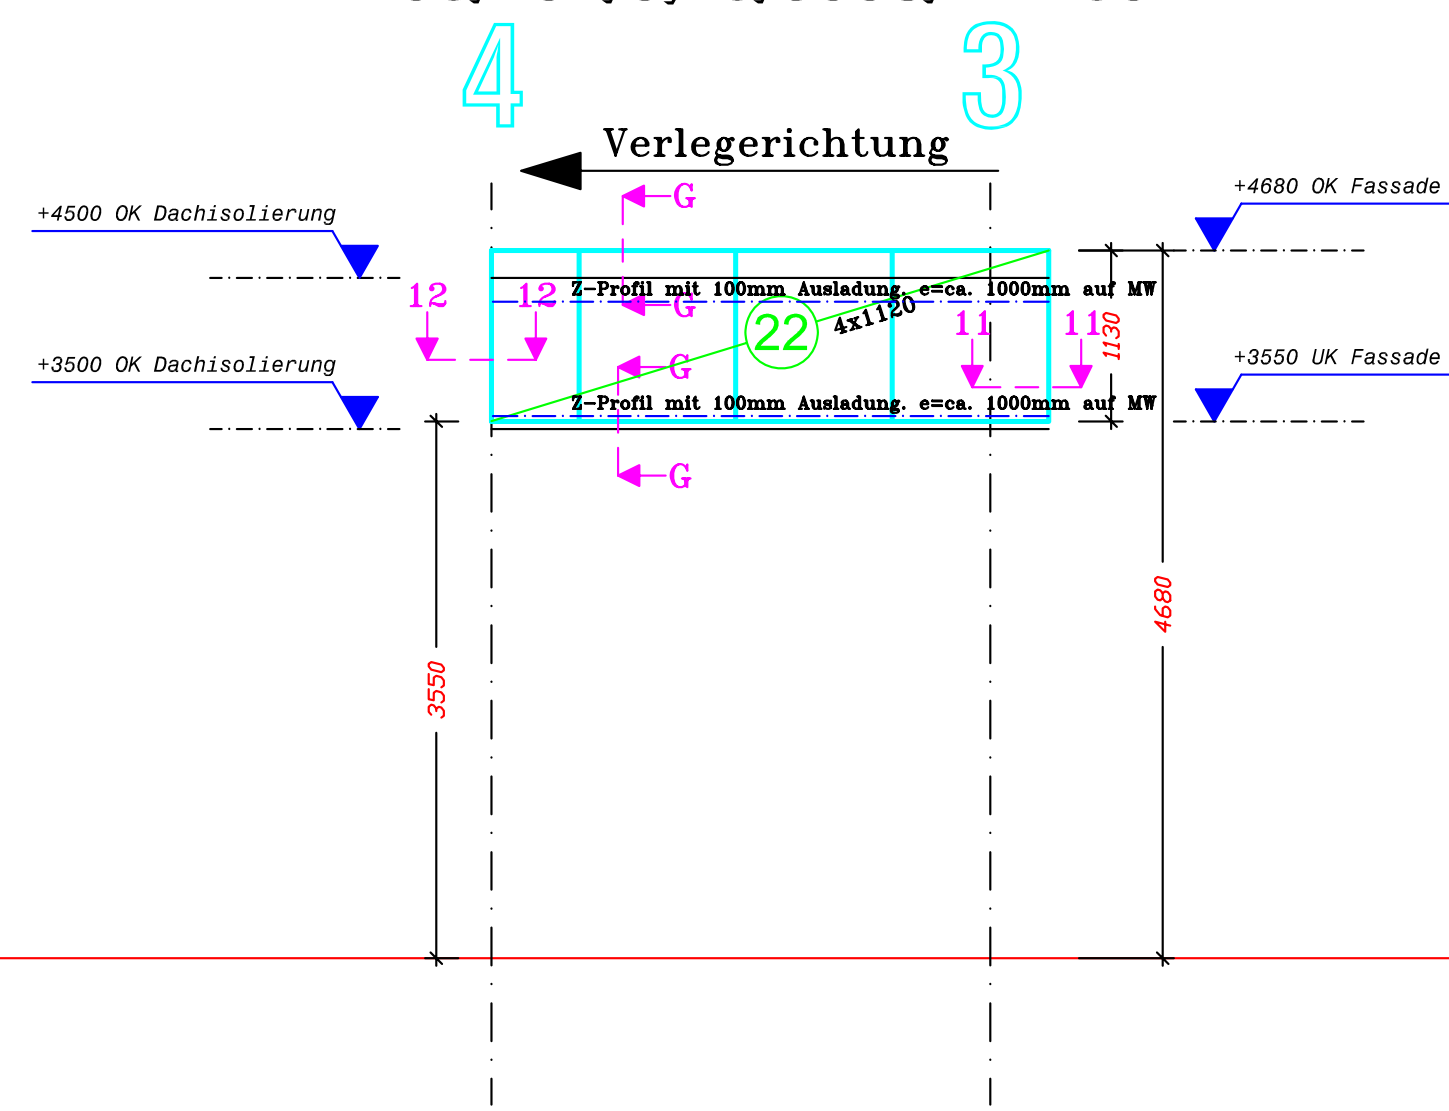


100 Stk Popbecher Nieten 4,8x10mm
100 Stk Popbecher Nieten 4,8x25mm
800 Stk Bohrschrauben mit Dichtscheibe
1100 Stk Edelstahlstumpfschrauben 6,5 x 19mm
100 Stk Edelstahlstumpfschrauben 6,5 x 25mm
1100 Stk Master Nyldübel 6,0 x 50mm
1000 lfm Kassettenband 9 x 3mm

[illegible]

35/207

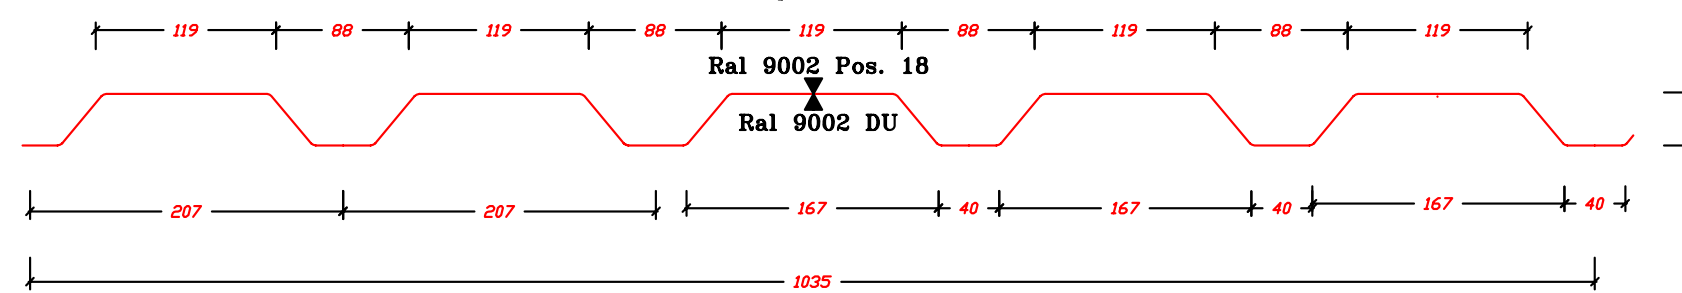

35/207

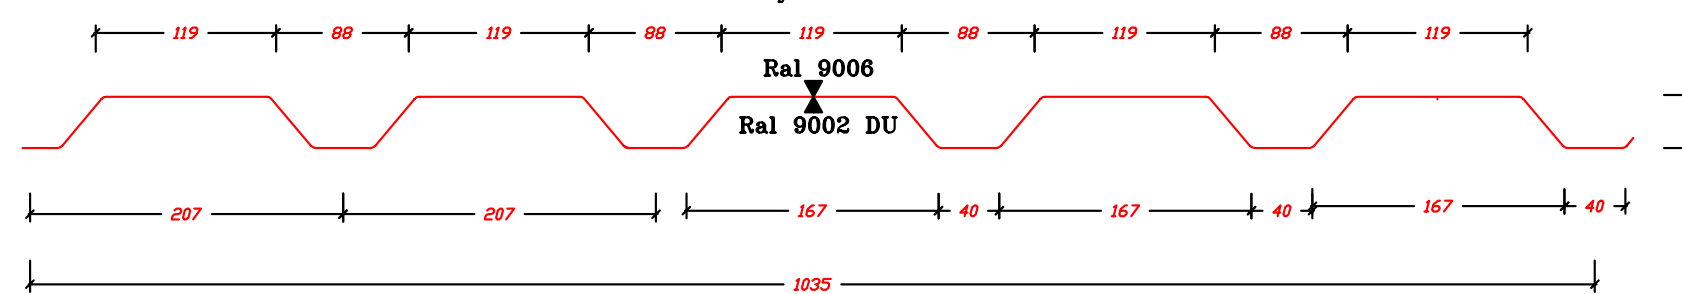

1 x Pos. 14 als Ersatzplatte

1) Die Befestigung der Wandtrapezbleche, Profil 35/20/70,75 auf der Unterkonstruktion erfolgt mit Schneidschrauben Ø 6,5 mm x 19 mm mit Dichtscheibe.
Gemäß DIBt-Zulassung Nr. Z-14. 1-4 Blatt 5.16 vom 28.09.1991 im Wandrandbereich unter dem Z-14 Z-Profilsteg, jede Tiefsicke, an Traufe, Sturz und Brüstungsregel sowie im Sockelbereich jede Tiefsicke des Trapezblechs.
In den Zwischenbereichen jeder zweiten Z-Profilsteg jede zweite Tiefsicke des Trapezblechs.

Für die Fassadenbefestigung ist an Traufe und Giebel sowie an den Eckstützen ein Befestigungsblech vorzusehen

Sämtliche Maße sind vor Baubeginn vom Unternehmer
verantwortlich zu überprüfen, Unstimmigkeiten sind
sofort dem Bauleiter mitzuteilen.
Bei Nichtbeachtung haftet der Ausführende !!!

Die angegebenen Befestigungsmittel sind mit den Befestigungsmittel die aus der Statik hervorgehen zu überprüfen. Sollte in der Statik ein anderes Befestigungssystem hervorgehen so ist dieses zu wählen.			
E			
D			
C			
B			
A	Fenster in Achse e' von 760 auf 400	05.02.2003	
Index:	Bezeichnung der Änderung:	Gesichert 20.01.2003	
Projekt:		 CAD Office Management Postfach: 4163 72336 Bietzen Telefon: 07433/930730 Telefax: 07433/93368 E-Mail: OADBCAD@office-management.de	
Adresse Baustelle			
Dargestelltes Bauteil: Wandverlegetepl Kalksche Verkauf und Sozialräume		Kundenlogo	Maßstab: 1:50
Dazugehörige Planunterlagen:			
			Zeichnungsart/Nummer/Index 03a