




Isowand Verkauf Achse 3
MTW LL/60/1150/9006/M 1:50

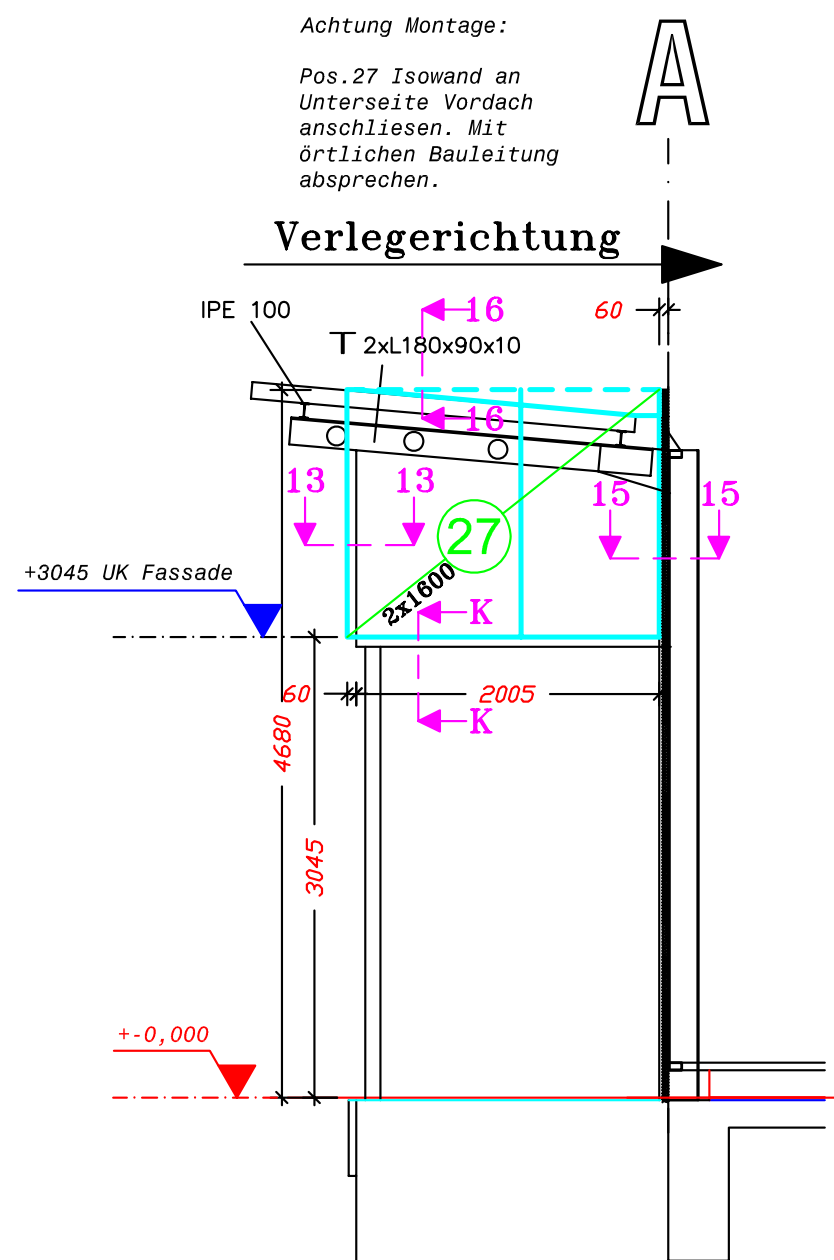

Isowand Reifenlager Achse 4
MTW LL/60/1150/9006/M 1:50

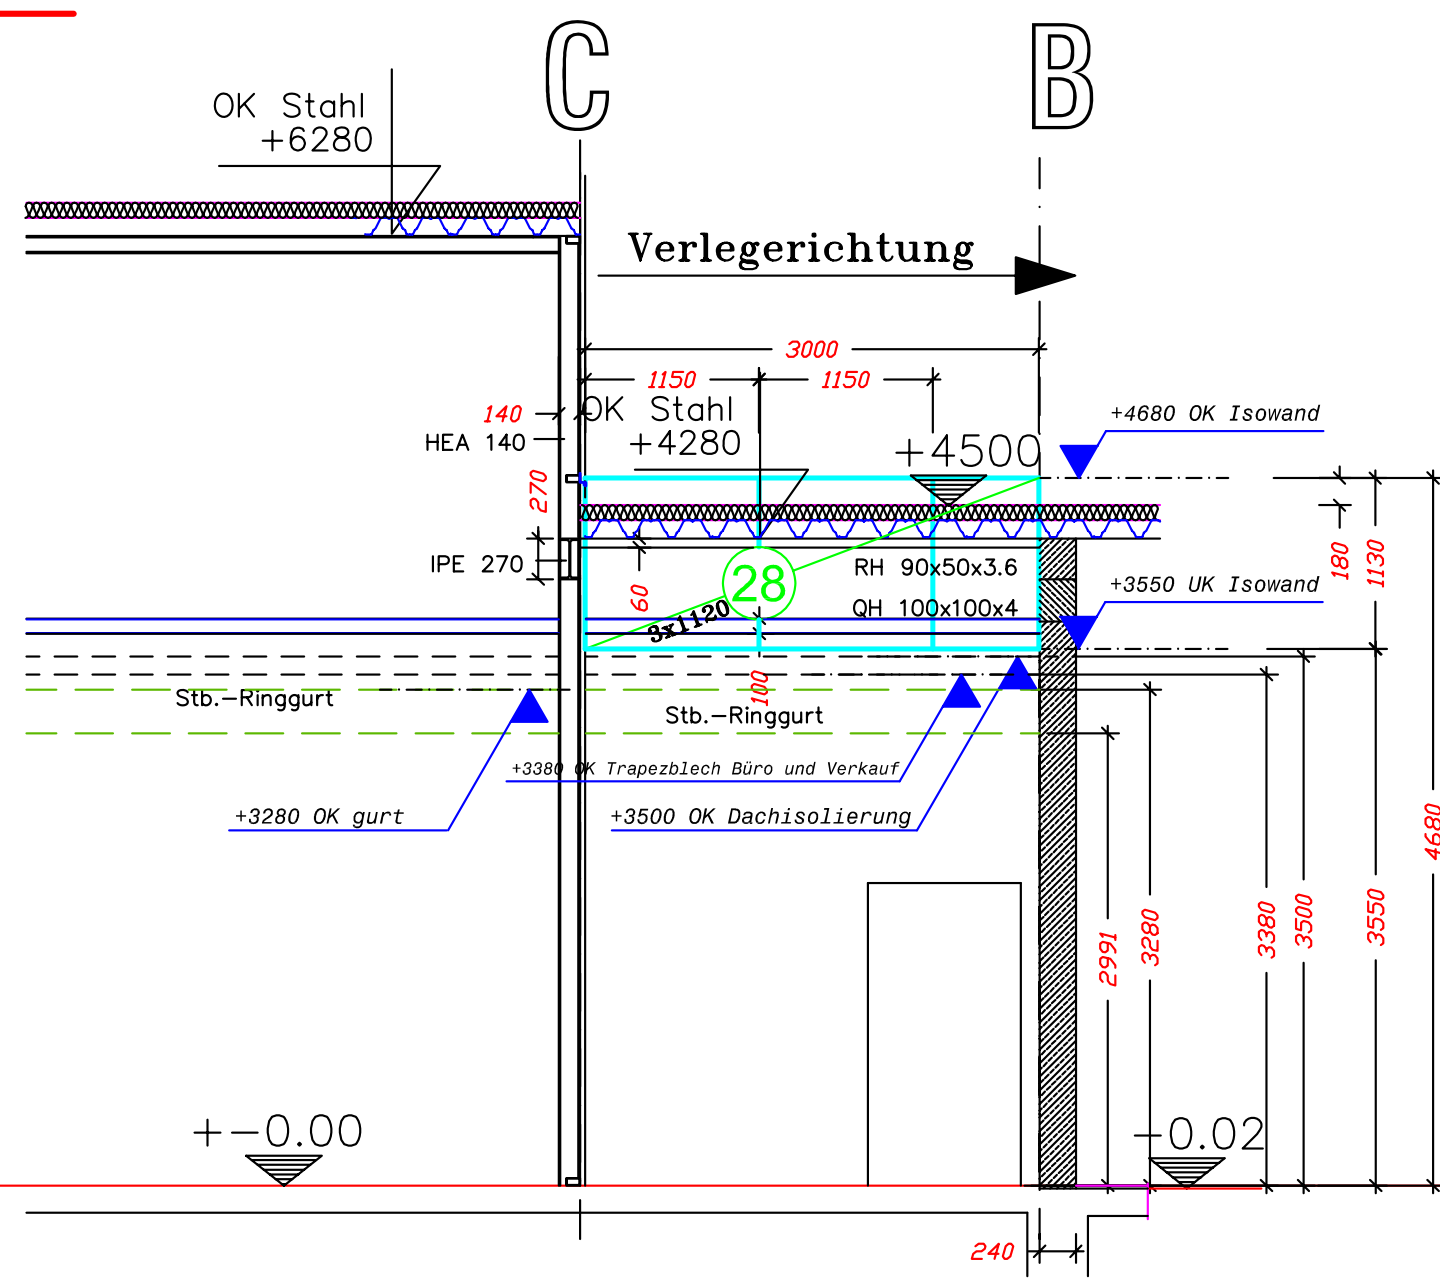


Isowand Werkstatt Achse 10
MTW LL/60/1150/9006/M 1:50

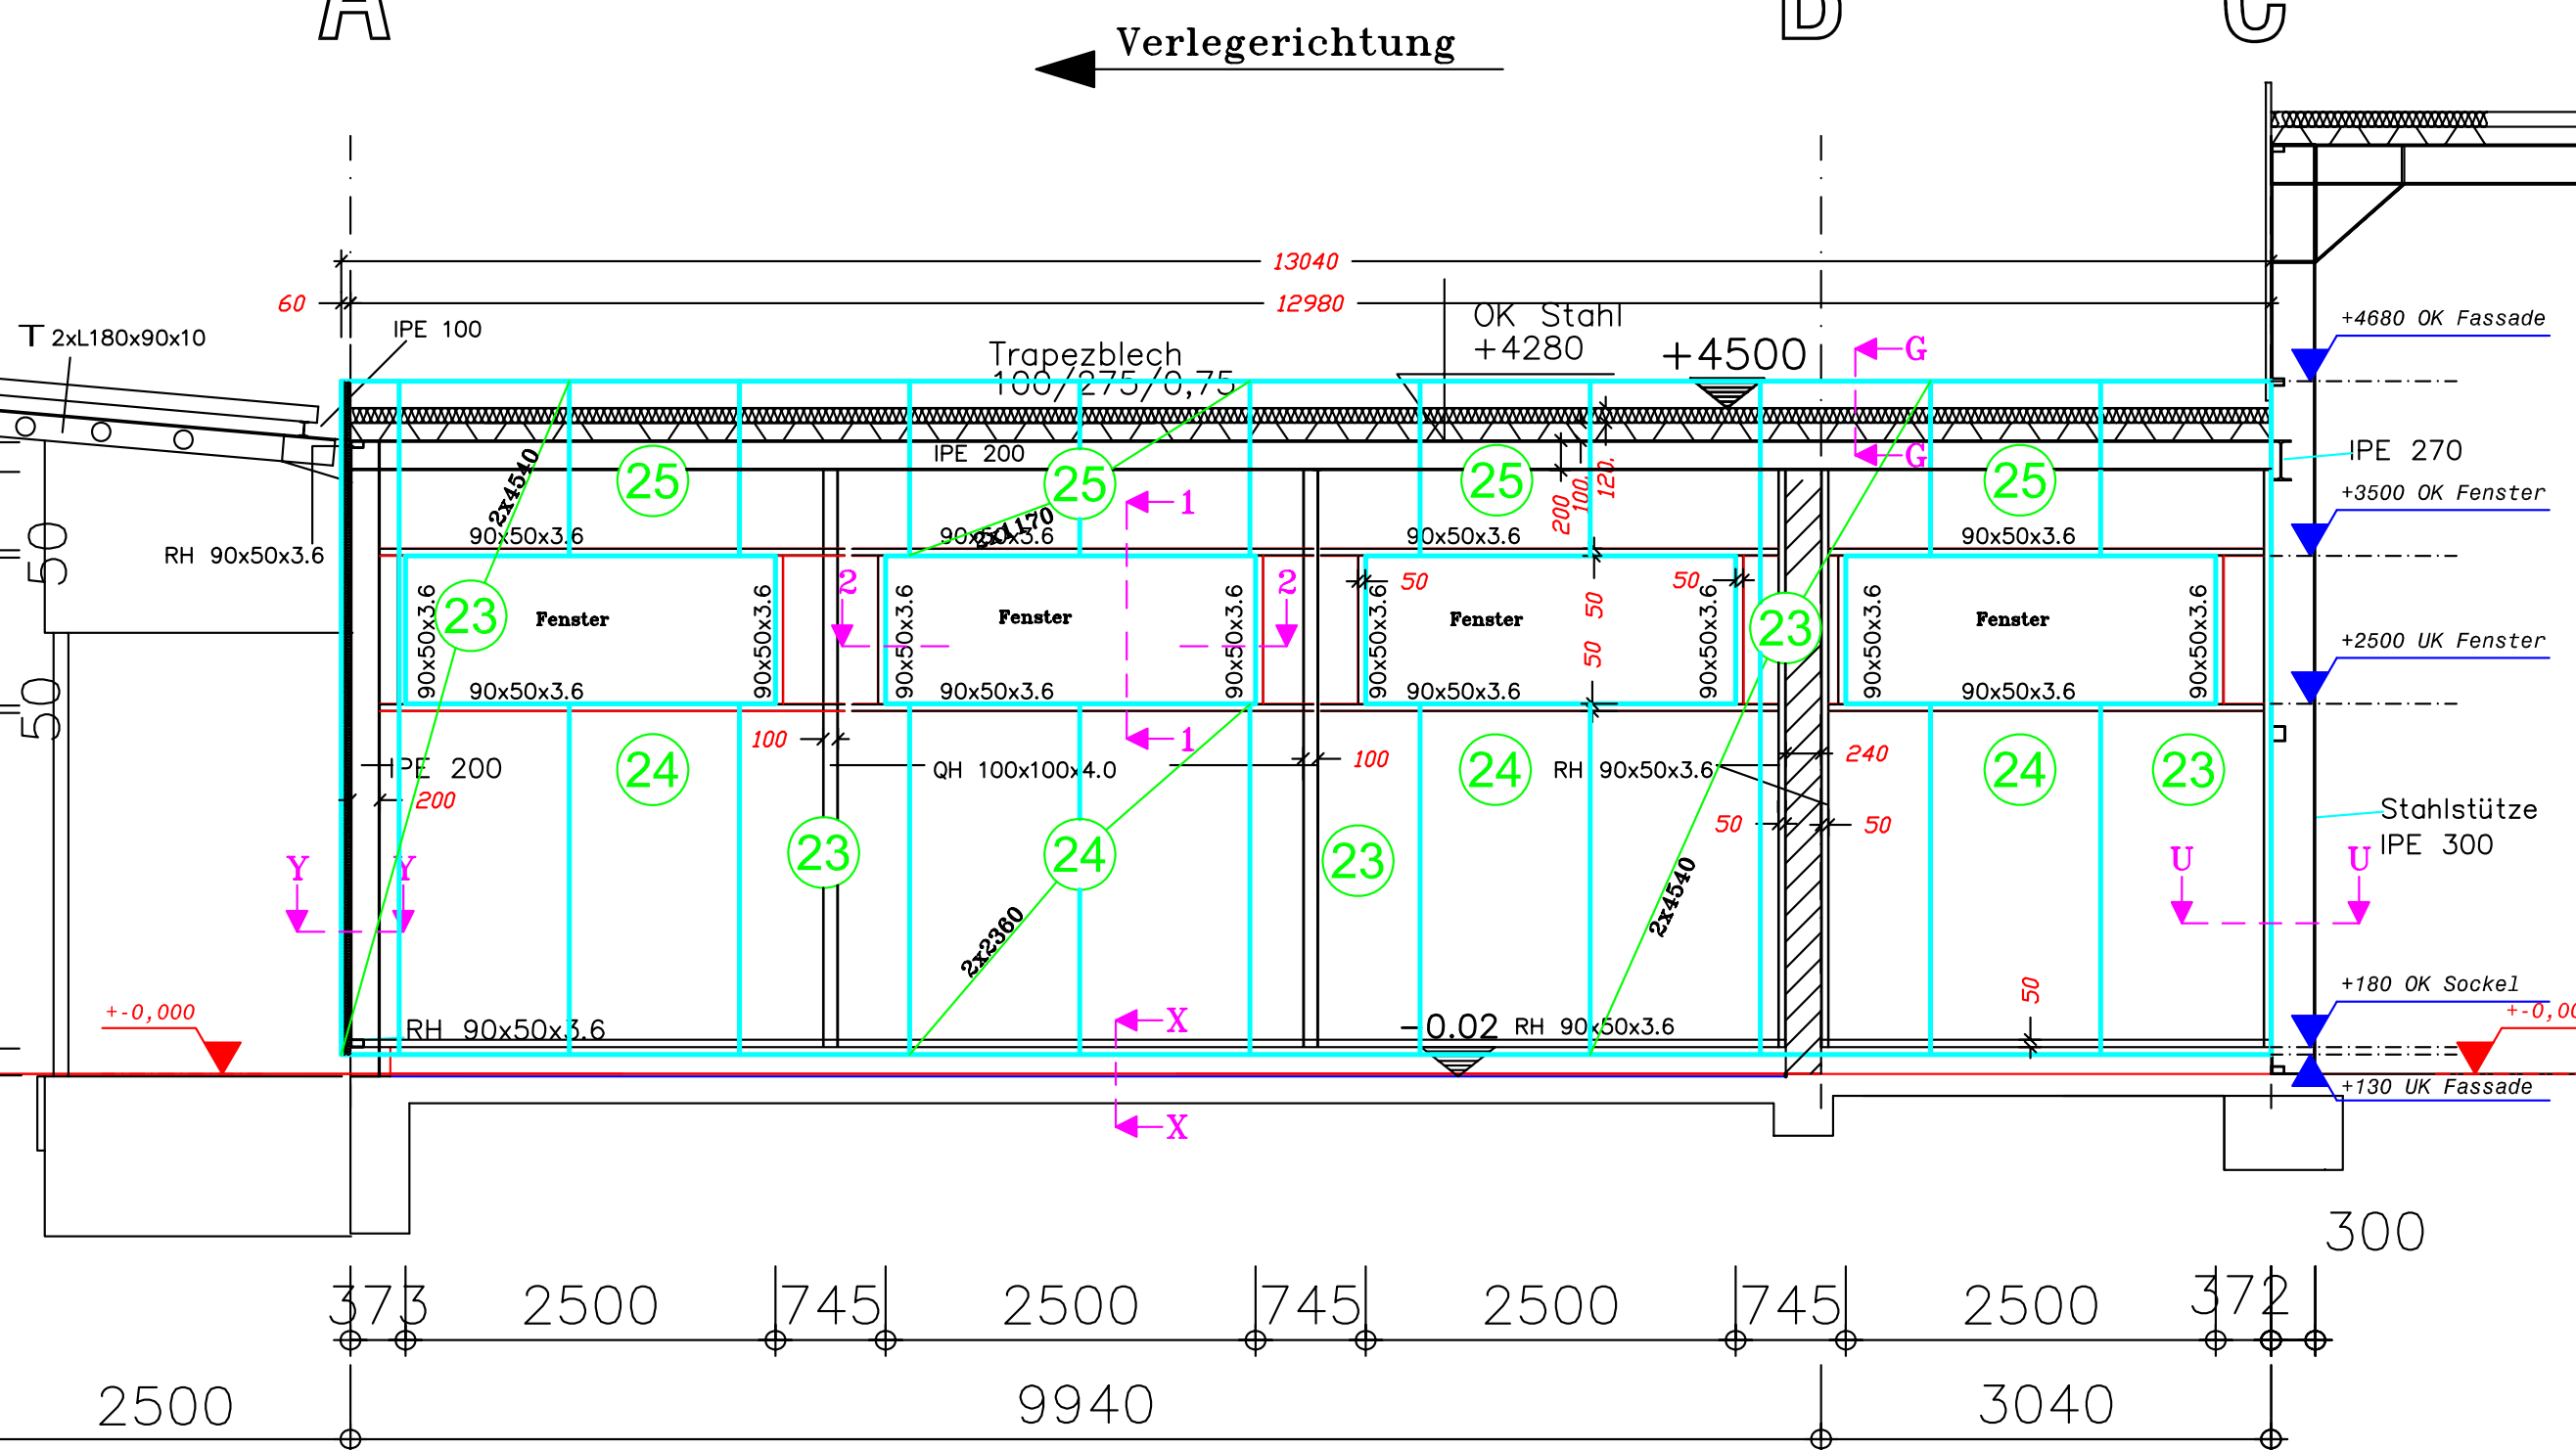


Stückliste									
Kundendaten									
Tel: 07 41 / 9 28 00		Fax: 07 41 / 9 28 19		Herrn Gerlach		Datum		30.01.2003	
Baueinheit		Mustername		Musterstrasse 12, 74753 Walschleben		Name			
Pos.	Stück	Bezeichnung	Achse/Profil/Zuschnitt	Länge in mm	Bauhöhe in mm	Beschichtung RAL	Gesamt m²	Kg/m²	Gesamt kg
23	16	Isowand MTW LL 60	10+A LL 60/1150	4540	1150	9002	83,54	12,44	1039,19
24	5	Isowand MTW LL 60	10 LL 60/1150	2380	1150	9002	13,57	12,44	168,81
25	13	Isowand MTW LL 60	10+A LL 60/1150	1170	1150	9002	17,49	12,44	217,59
26	8	Isowand MTW LL 60	a LL 60/1150	835	1150	9002	5,84	12,44	72,87
27	2	Isowand MTW LL 60	3 LL 60/1150	1800	1150	9002	3,66	12,44	45,78
28	3	Isowand MTW LL 60	4 LL 60/1150	1120	1150	9002	3,96	12,44	49,07
29	15	Isowand MTW LL 60	b+1+d LL 60/1150	4295	1150	9002	74,09	12,44	921,66
30	4	Isowand MTW LL 60	b+1+d LL 60/1150	1325	1150	9002	6,10	12,44	75,82
31	9	Isowand MTW LL 60	2 LL 60/1150	875	1150	9002	9,06	12,44	112,86
Gesamtsummen							133,69		1663,07


Isowand Waschhalle Achse 2
MTW LL/60/1150/9006/M 1:50

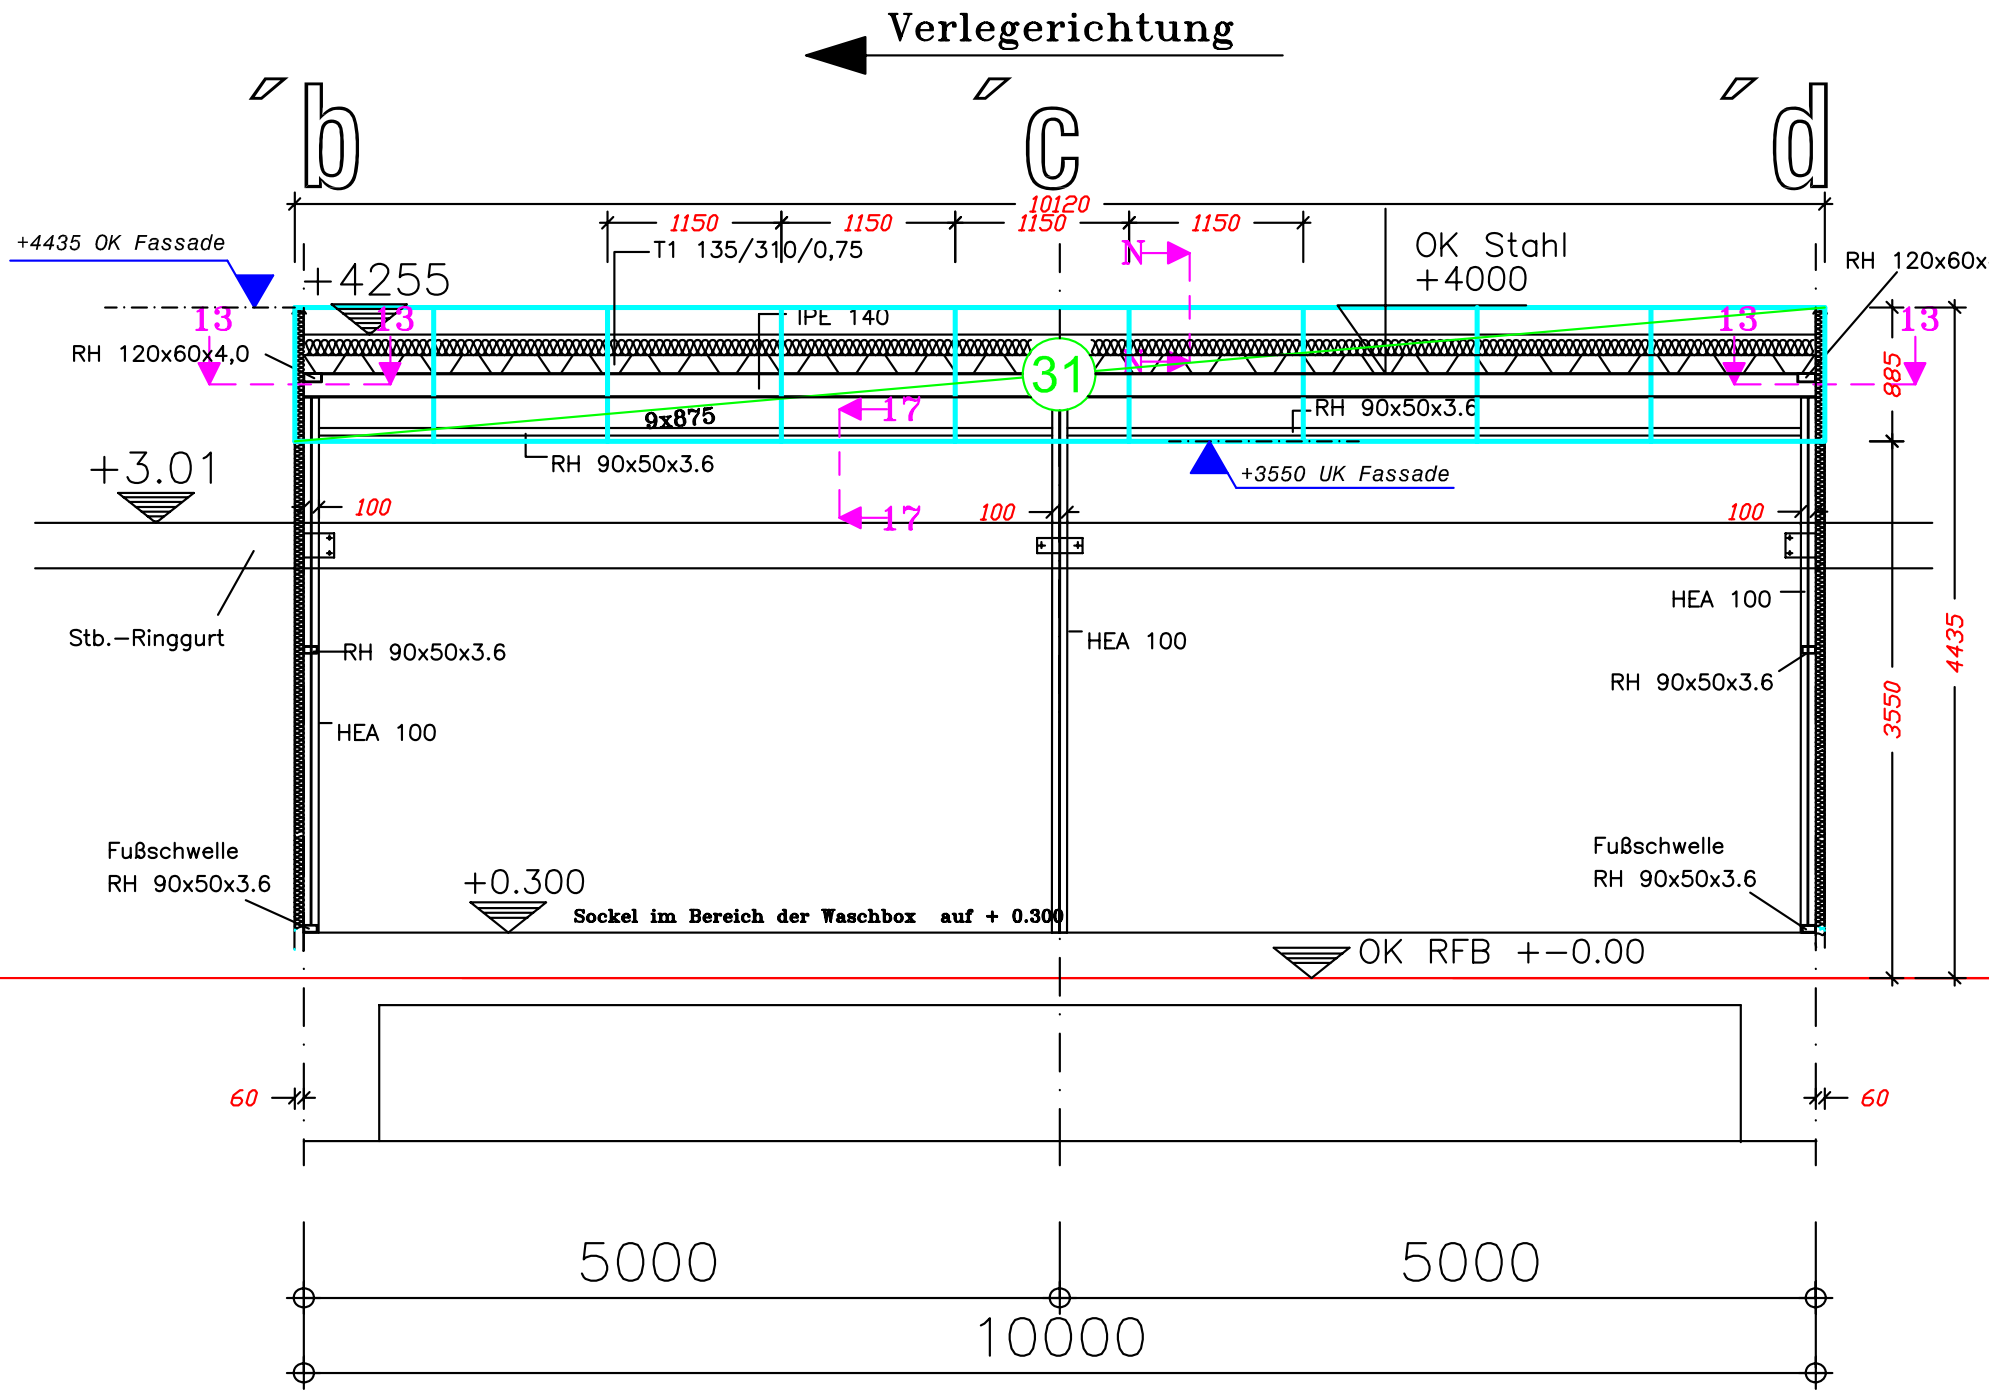


Isowand Waschhalle Achse d'
MTW LL/60/1150/9006/M 1:50

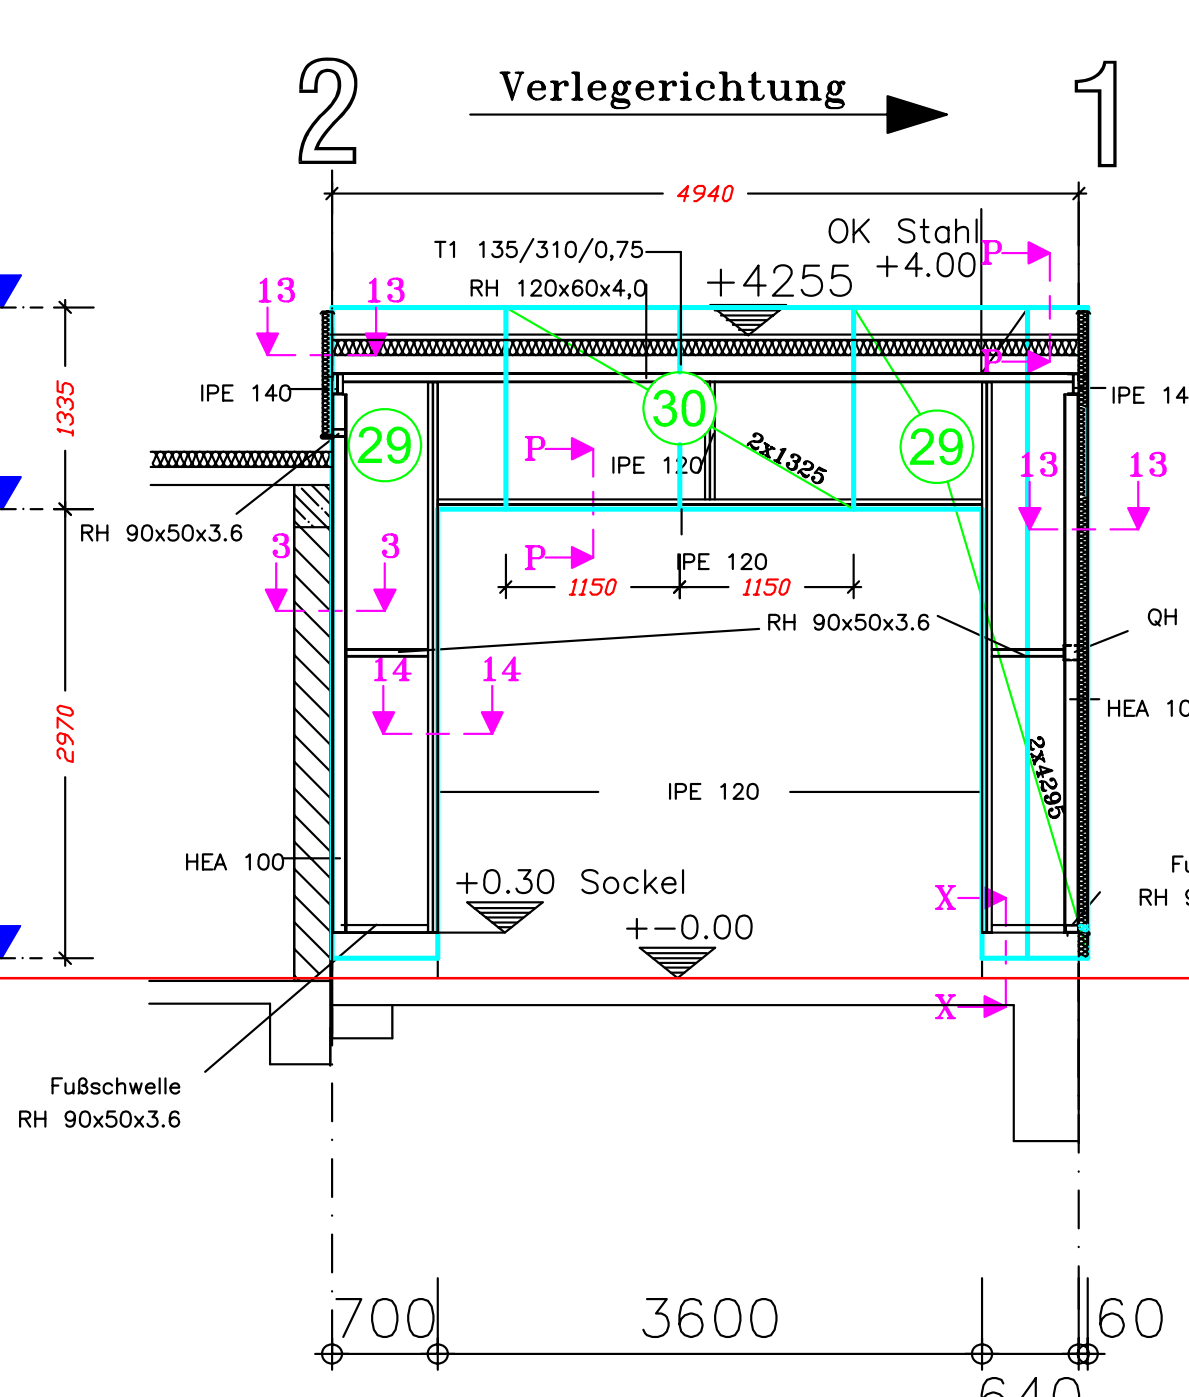


Isowand Waschhalle Achse 1
MTW LL/60/1150/9006/M 1:50

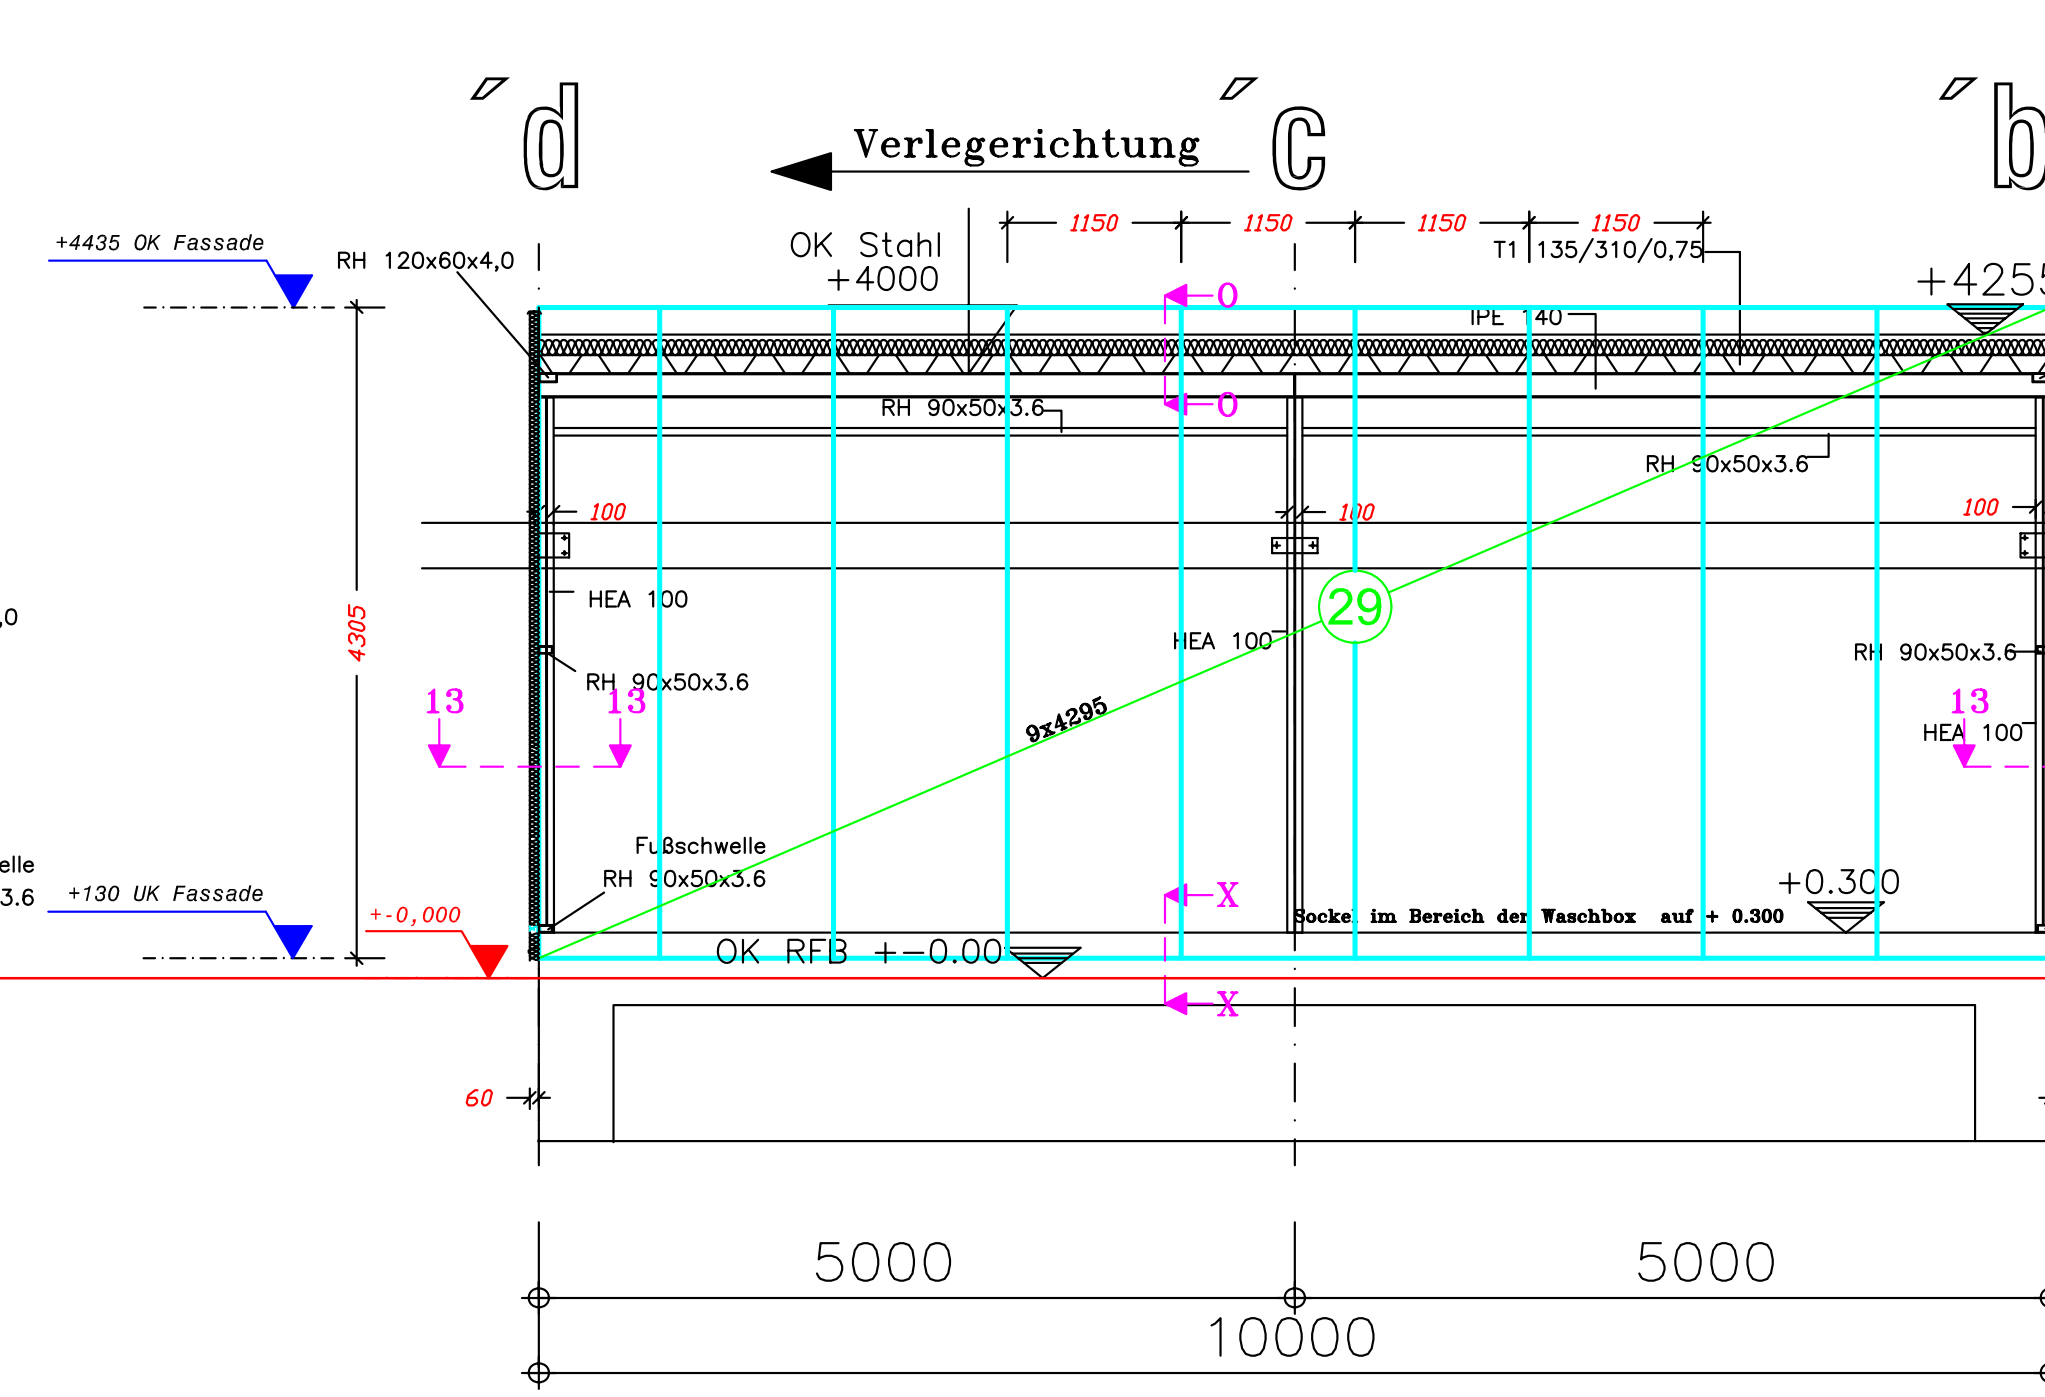

Isowand Waschhalle Achse b'
MTW LL/60/1150/9006/M 1:50

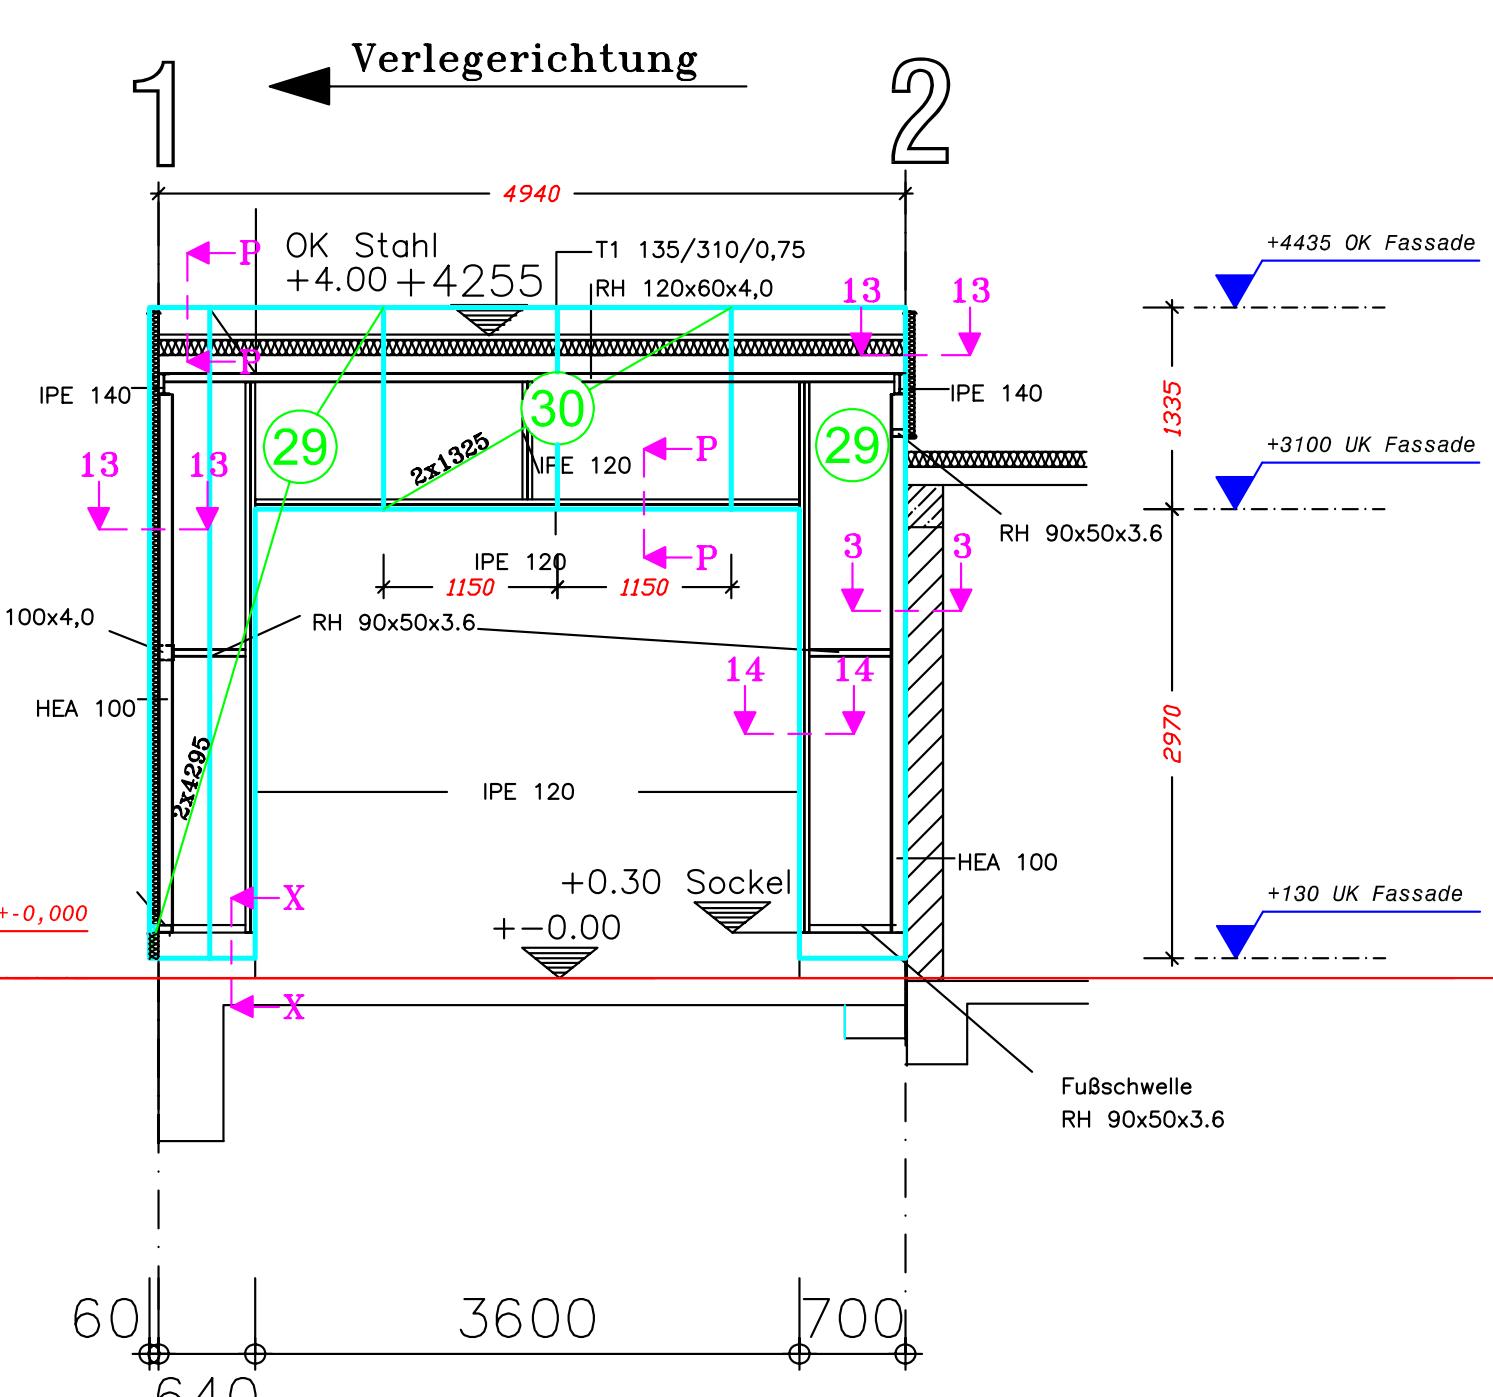

Isowand Werkstatt Achse A
MTW LL/60/1150/9006/M 1:50

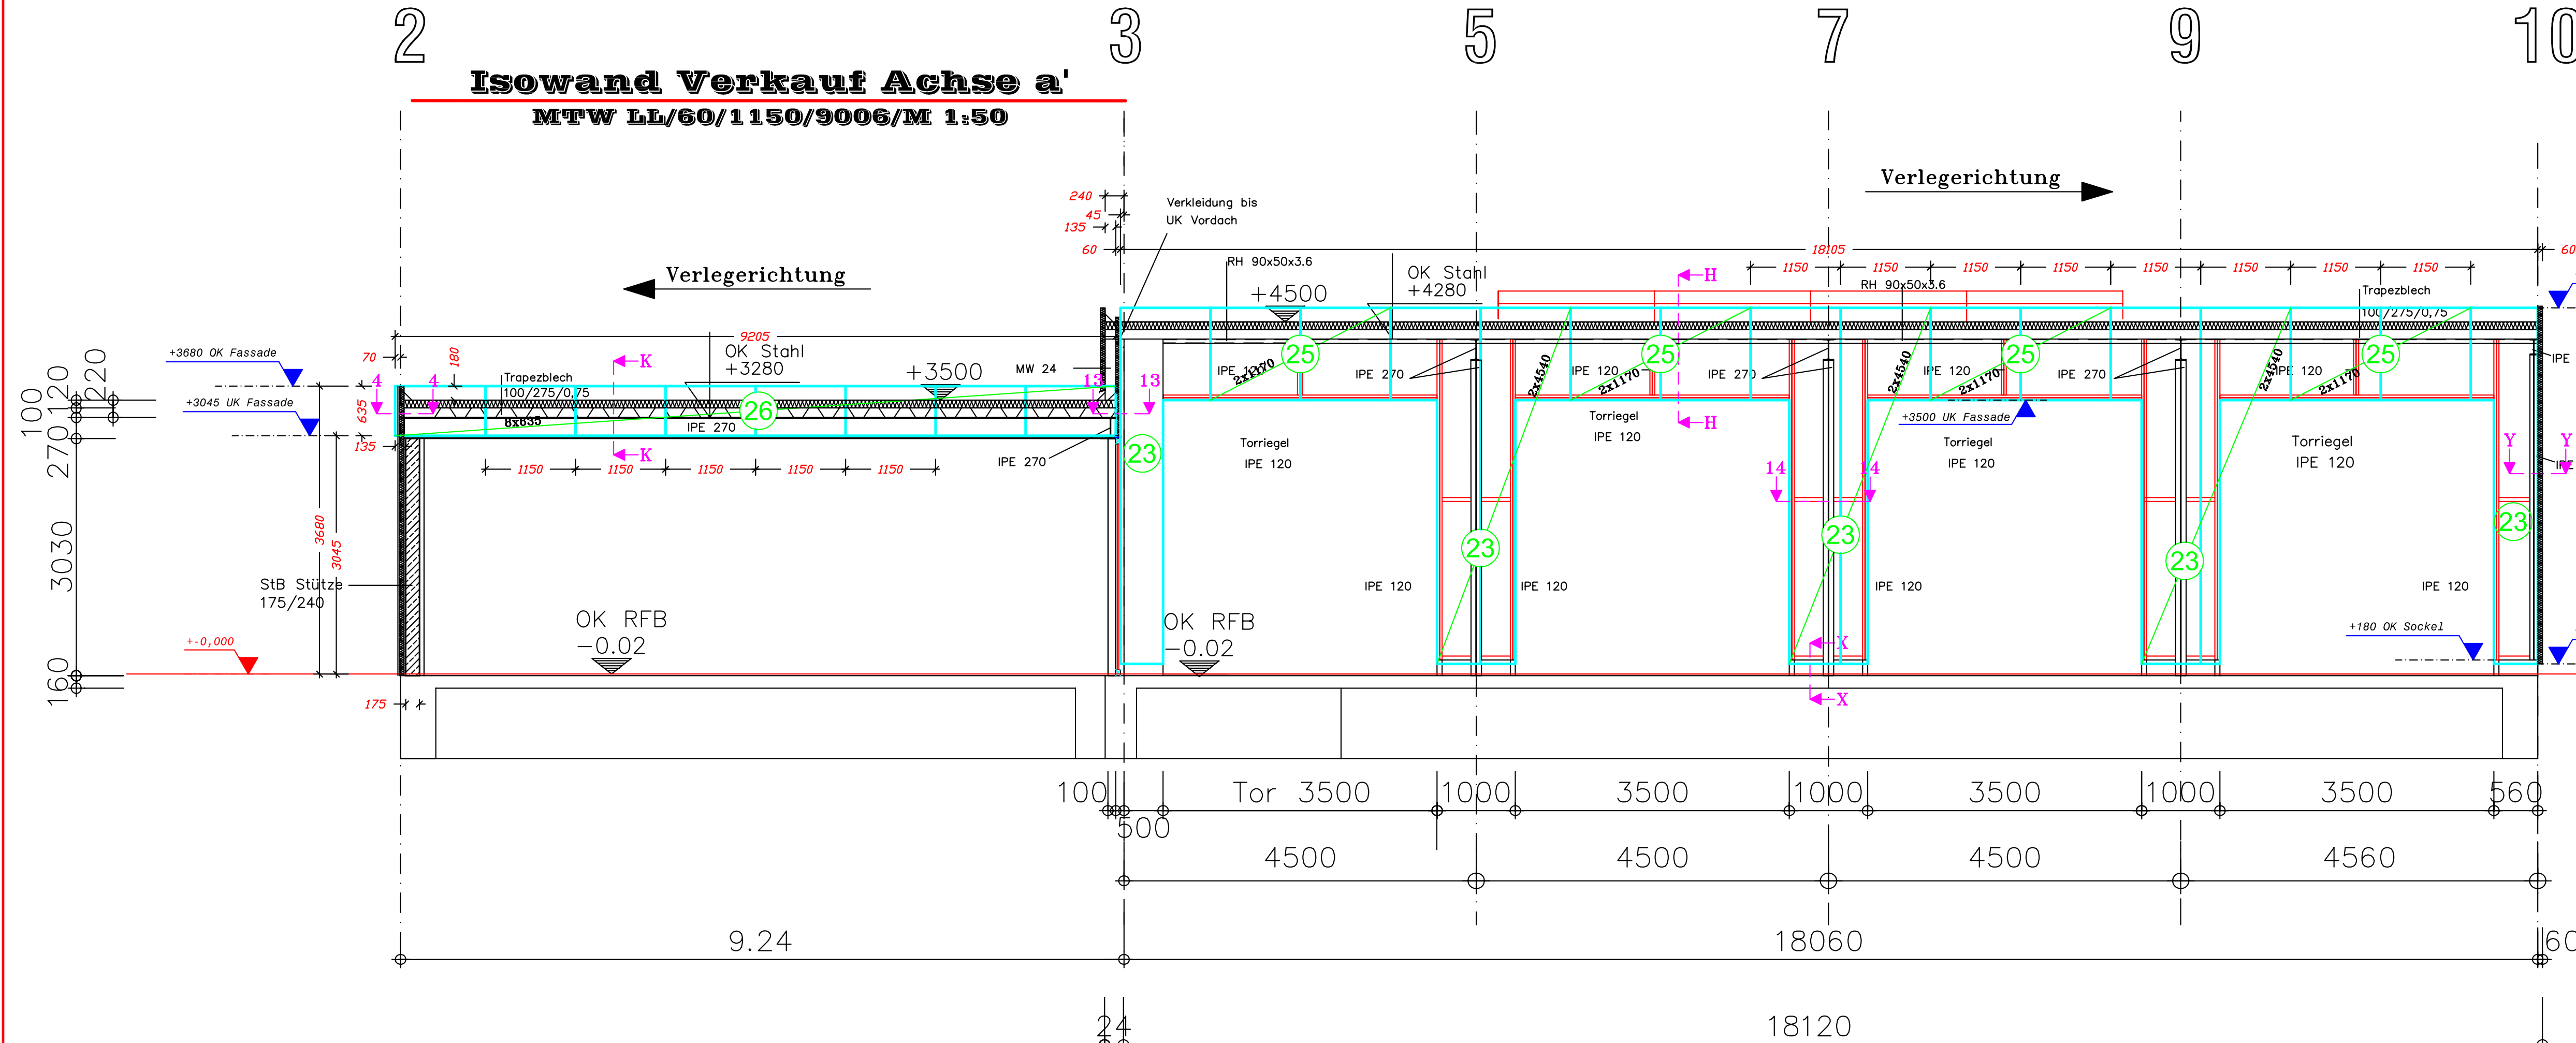

- Schraubenliste**
- 400 Stk Edelstahlstumpfschrauben 6,3 x 80mm
 - 100 Stk Edelstahlstumpfschrauben 6,3 x 100mm
 - 250 Im Komplettband 10 x 20mm

MONTAGEHINWEIS:

1) Die Befestigung der Isowandbleche, Profil MTW-LL-60/1000 verlegt auf der Unterkonstruktion erfolgt mit Edelstahlstumpfschrauben Ø 6,3mm mit Dichtscheibe und mit Neoprendichtung. A: auf jeder Platte im Traufbereich, Organgbereich und im Wandrandbereich von 2m.

Im übrigen Wandbereich jede Stoßüberlappung - jede Platte.

Gemäß DIBt-Zulassung Nr. Z-14, 1-4 Blatt 5.16 vom 28.09.1991

Für die Fassadenbefestigung ist an Traufe und Giebel sowie an den Eckstützen ein Befestigungsbereich vorzusehen.

MONTAGEHINWEIS:

Sämtliche Maße sind vor Baubeginn vom Unternehmer verantwortlich zu überprüfen, Unstimmigkeiten sind sofort dem Bauleiter mitzuteilen.

B: Nichtbeachtung führt zur Haftung der Ausführungs !!!

Edelstahlstumpfschraube mit Dichtscheibe

60/1000

MONTAGEHINWEIS:

Die angegebenen Befestigungsmittel sind mit den Befestigungsmitteln die aus der Statik hervorgehen zu überprüfen. Sollte in der Statik ein anderes Befestigungssystem hervorgehen so ist dieses zu wählen.

1 x Pos. 23 als Ersatzisowand

E			
D			
C			
B			
A	Stahlbau unter Glasfassade entfernt	05.02.2003	
Index:	Bezeichnung der Änderung:	Gezeichnet	
		26.01.2003	

Projekt: CAD Office Management
Postfach 4163
72336 Bietzen
Telefon: 07433/920730
E-Mail: CAD@CADOfficeManagement.de

Baustellenadresse: **CAD**

Dargestelltes Bauteil: Kundenlogo

Wandverlegetechnik: Masstab: 1:50

Dazugehörige Planunterlagen: Zeichnungsart/Nummer/Index: 04a

Druckbereich: Bereich 100mm x 890mm
Blattgröße: 1040mm x 915mm