



Kassettenwand Neubau
100/600/0,75/9002/25/10m M 1:50

Längswand Achse I

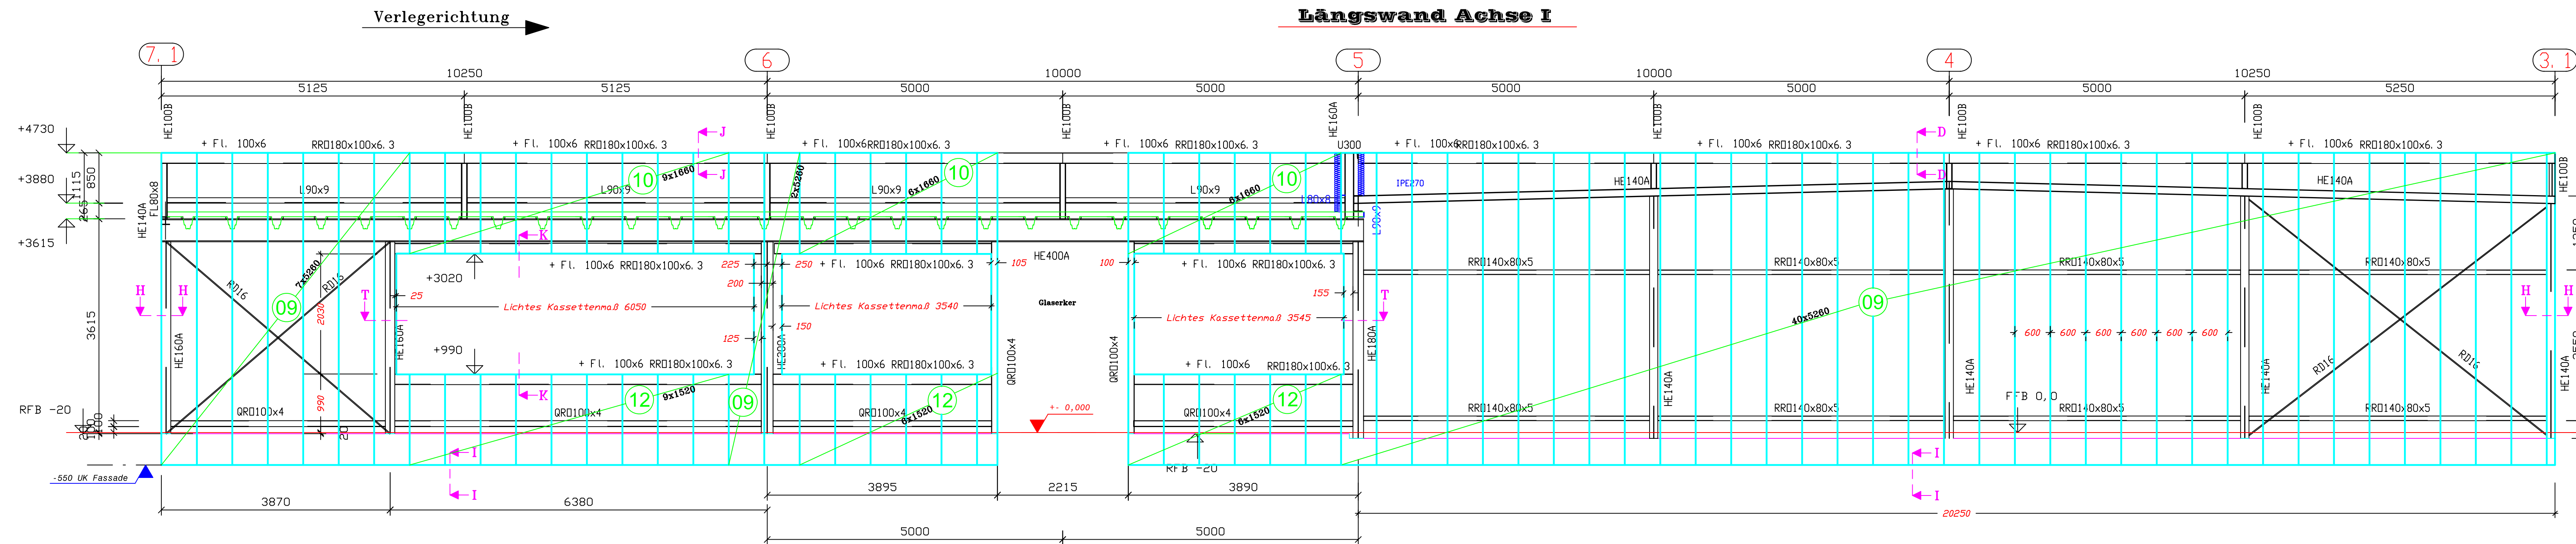


Kunde von Fa. Office Management										Stückliste			
Tel: 07431 / 1230 Fax: 07431 / 12345										Datum: 05.10.2001 Blatt: 3			
Bauherr: Fa. Musterbau										Name:			
Bauvorhaben: Musterstrasse 35, 74261 Albstadt-Tailfingen													
Pos.	Stück	Bezeichnung	Achse	Profil/Zuschnitt	Länge in mm	Baubreite in mm	Beschichtung RAL	Außen	Gesamt m²	Kg/m²	Gesamt kg		
09	72	Kassetten	-	100/600/0,75	5260	600	9002	9002	227,23	9	2045,09		
10	57	Kassetten	-	100/600/0,75	1860	600	9002	9002	56,77	9	510,95		
11	9	Kassetten	-	100/600/0,75	1860	600	9002	9002	10,15	9	91,27		
12	43	Kassetten	-	100/600/0,75	1520	600	9002	9002	39,22	9	352,94		
Gesamtsummen										333,37	3000,35		



Giebelwand Achse 3.1

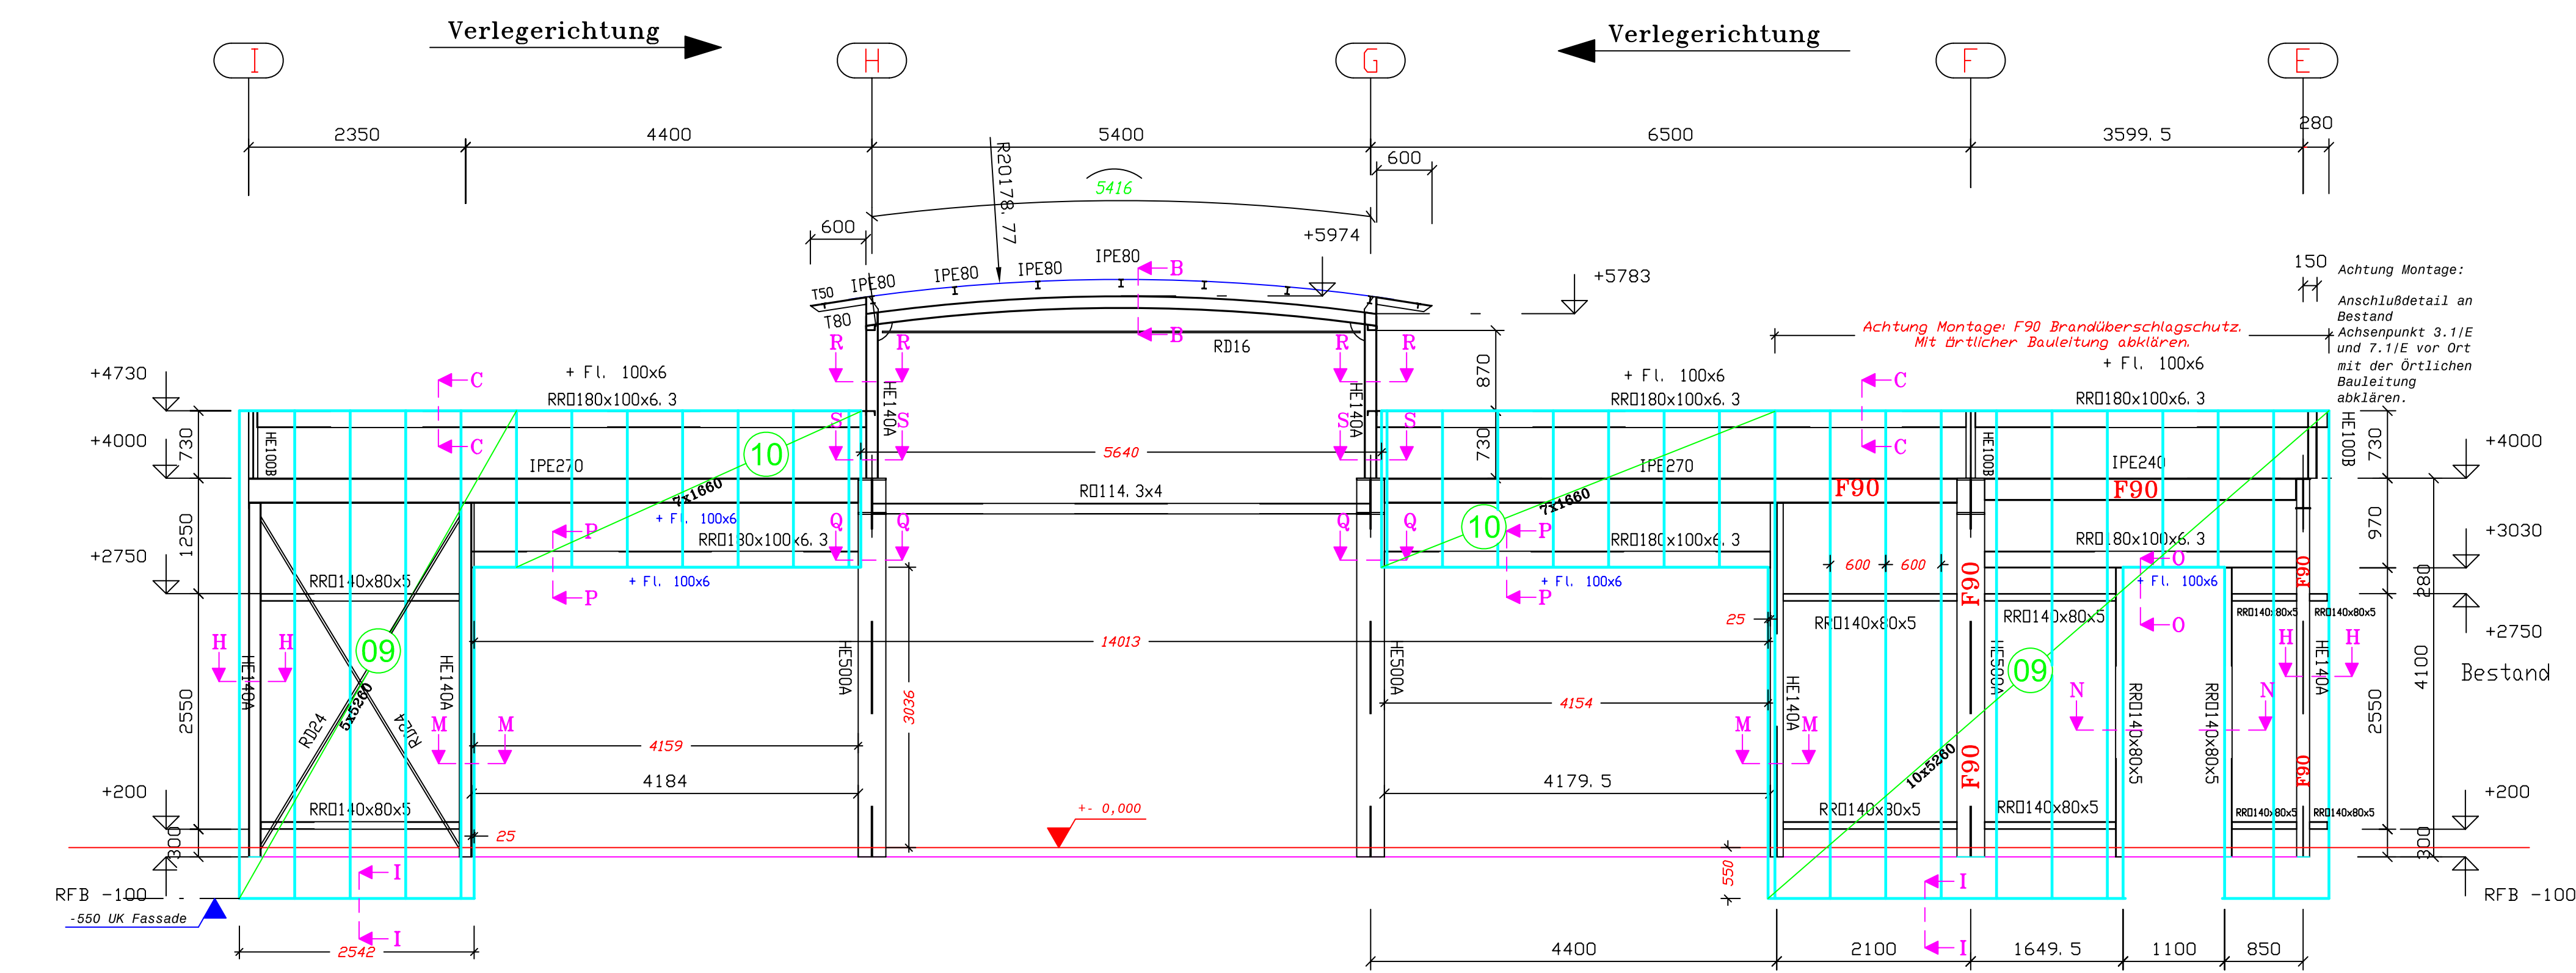

Giebelwand Achse 5

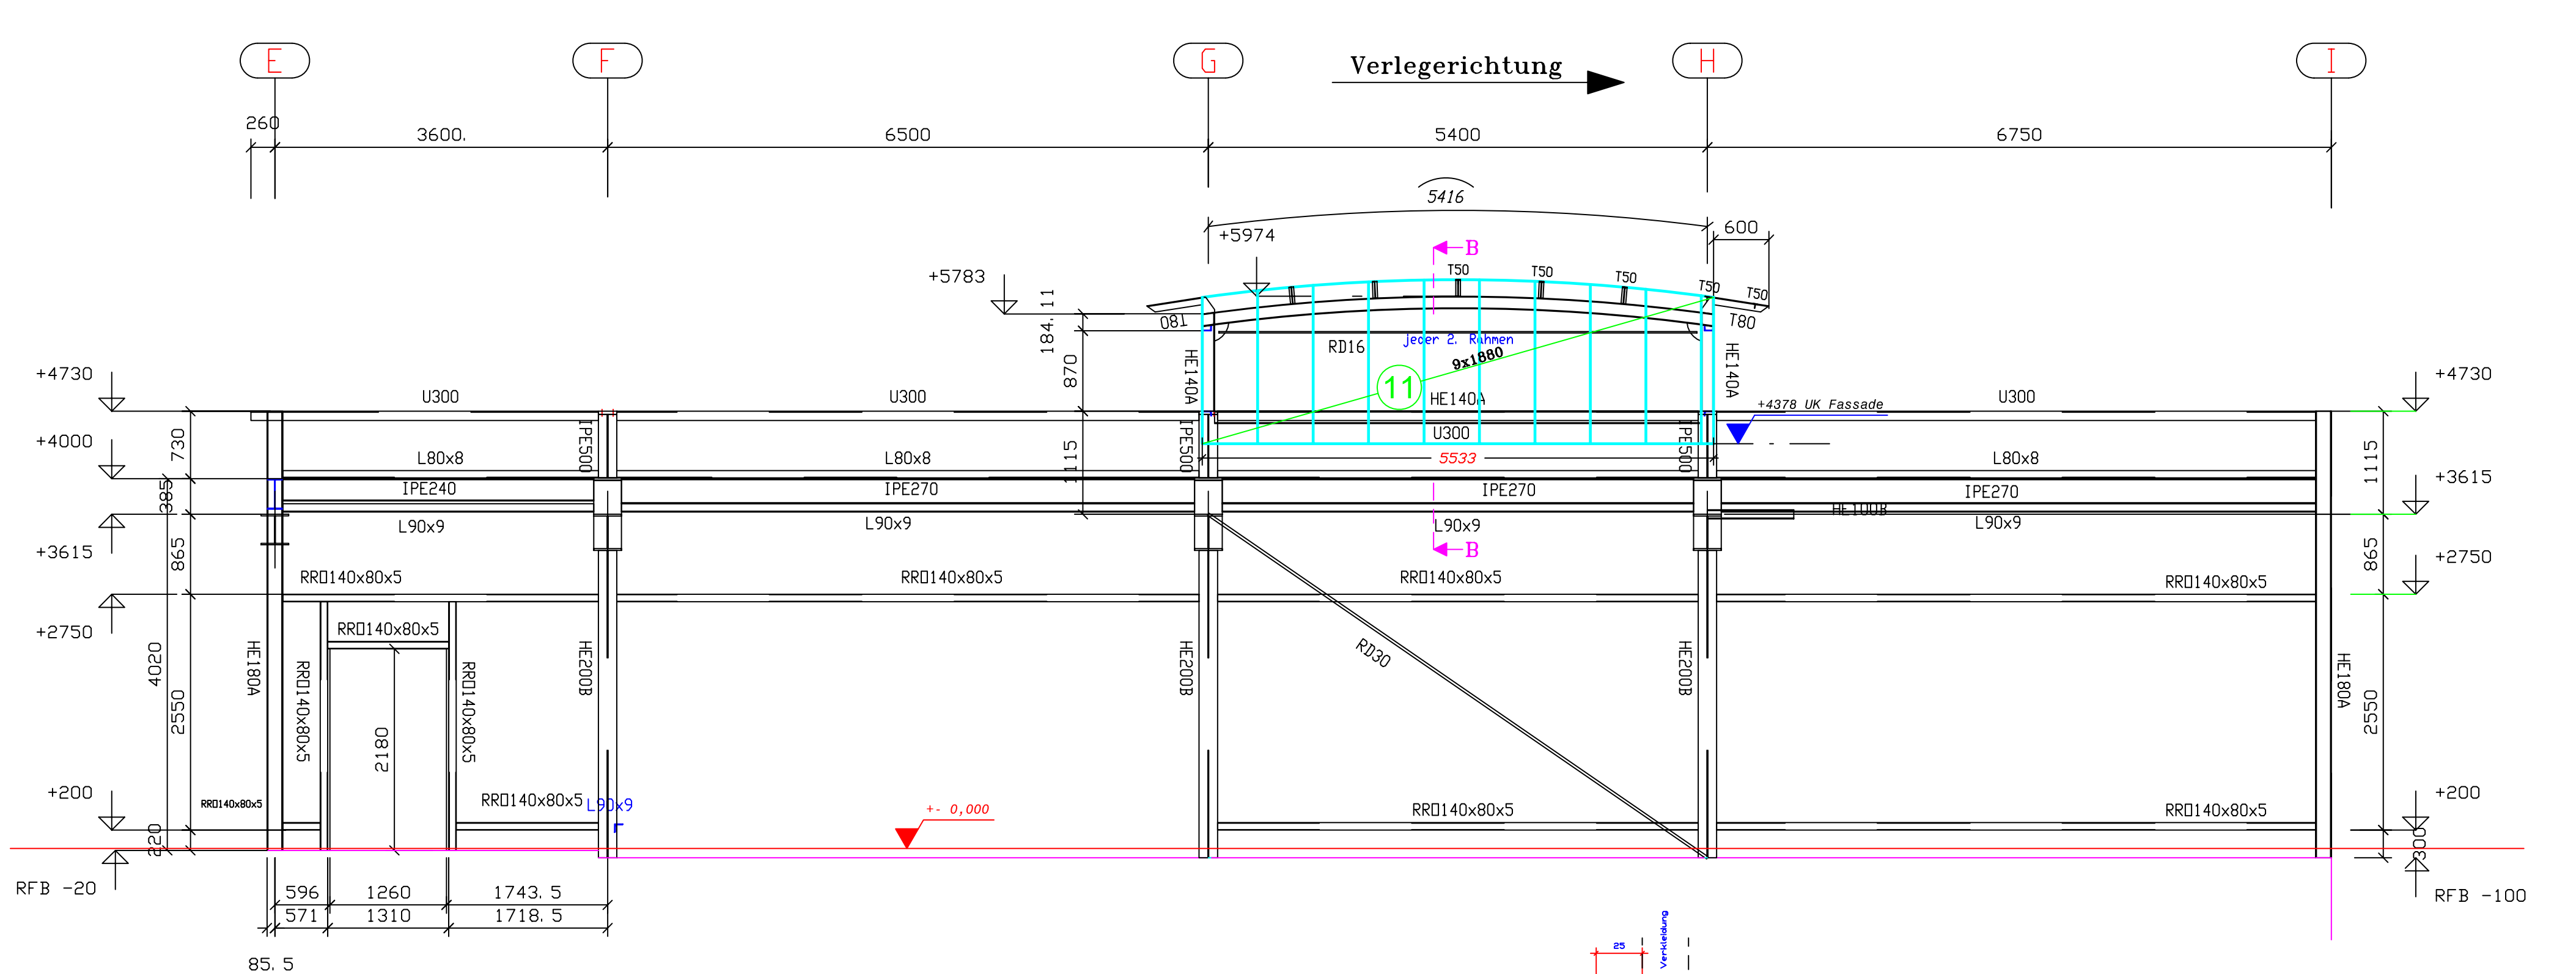

Giebelwand Achse 7.1

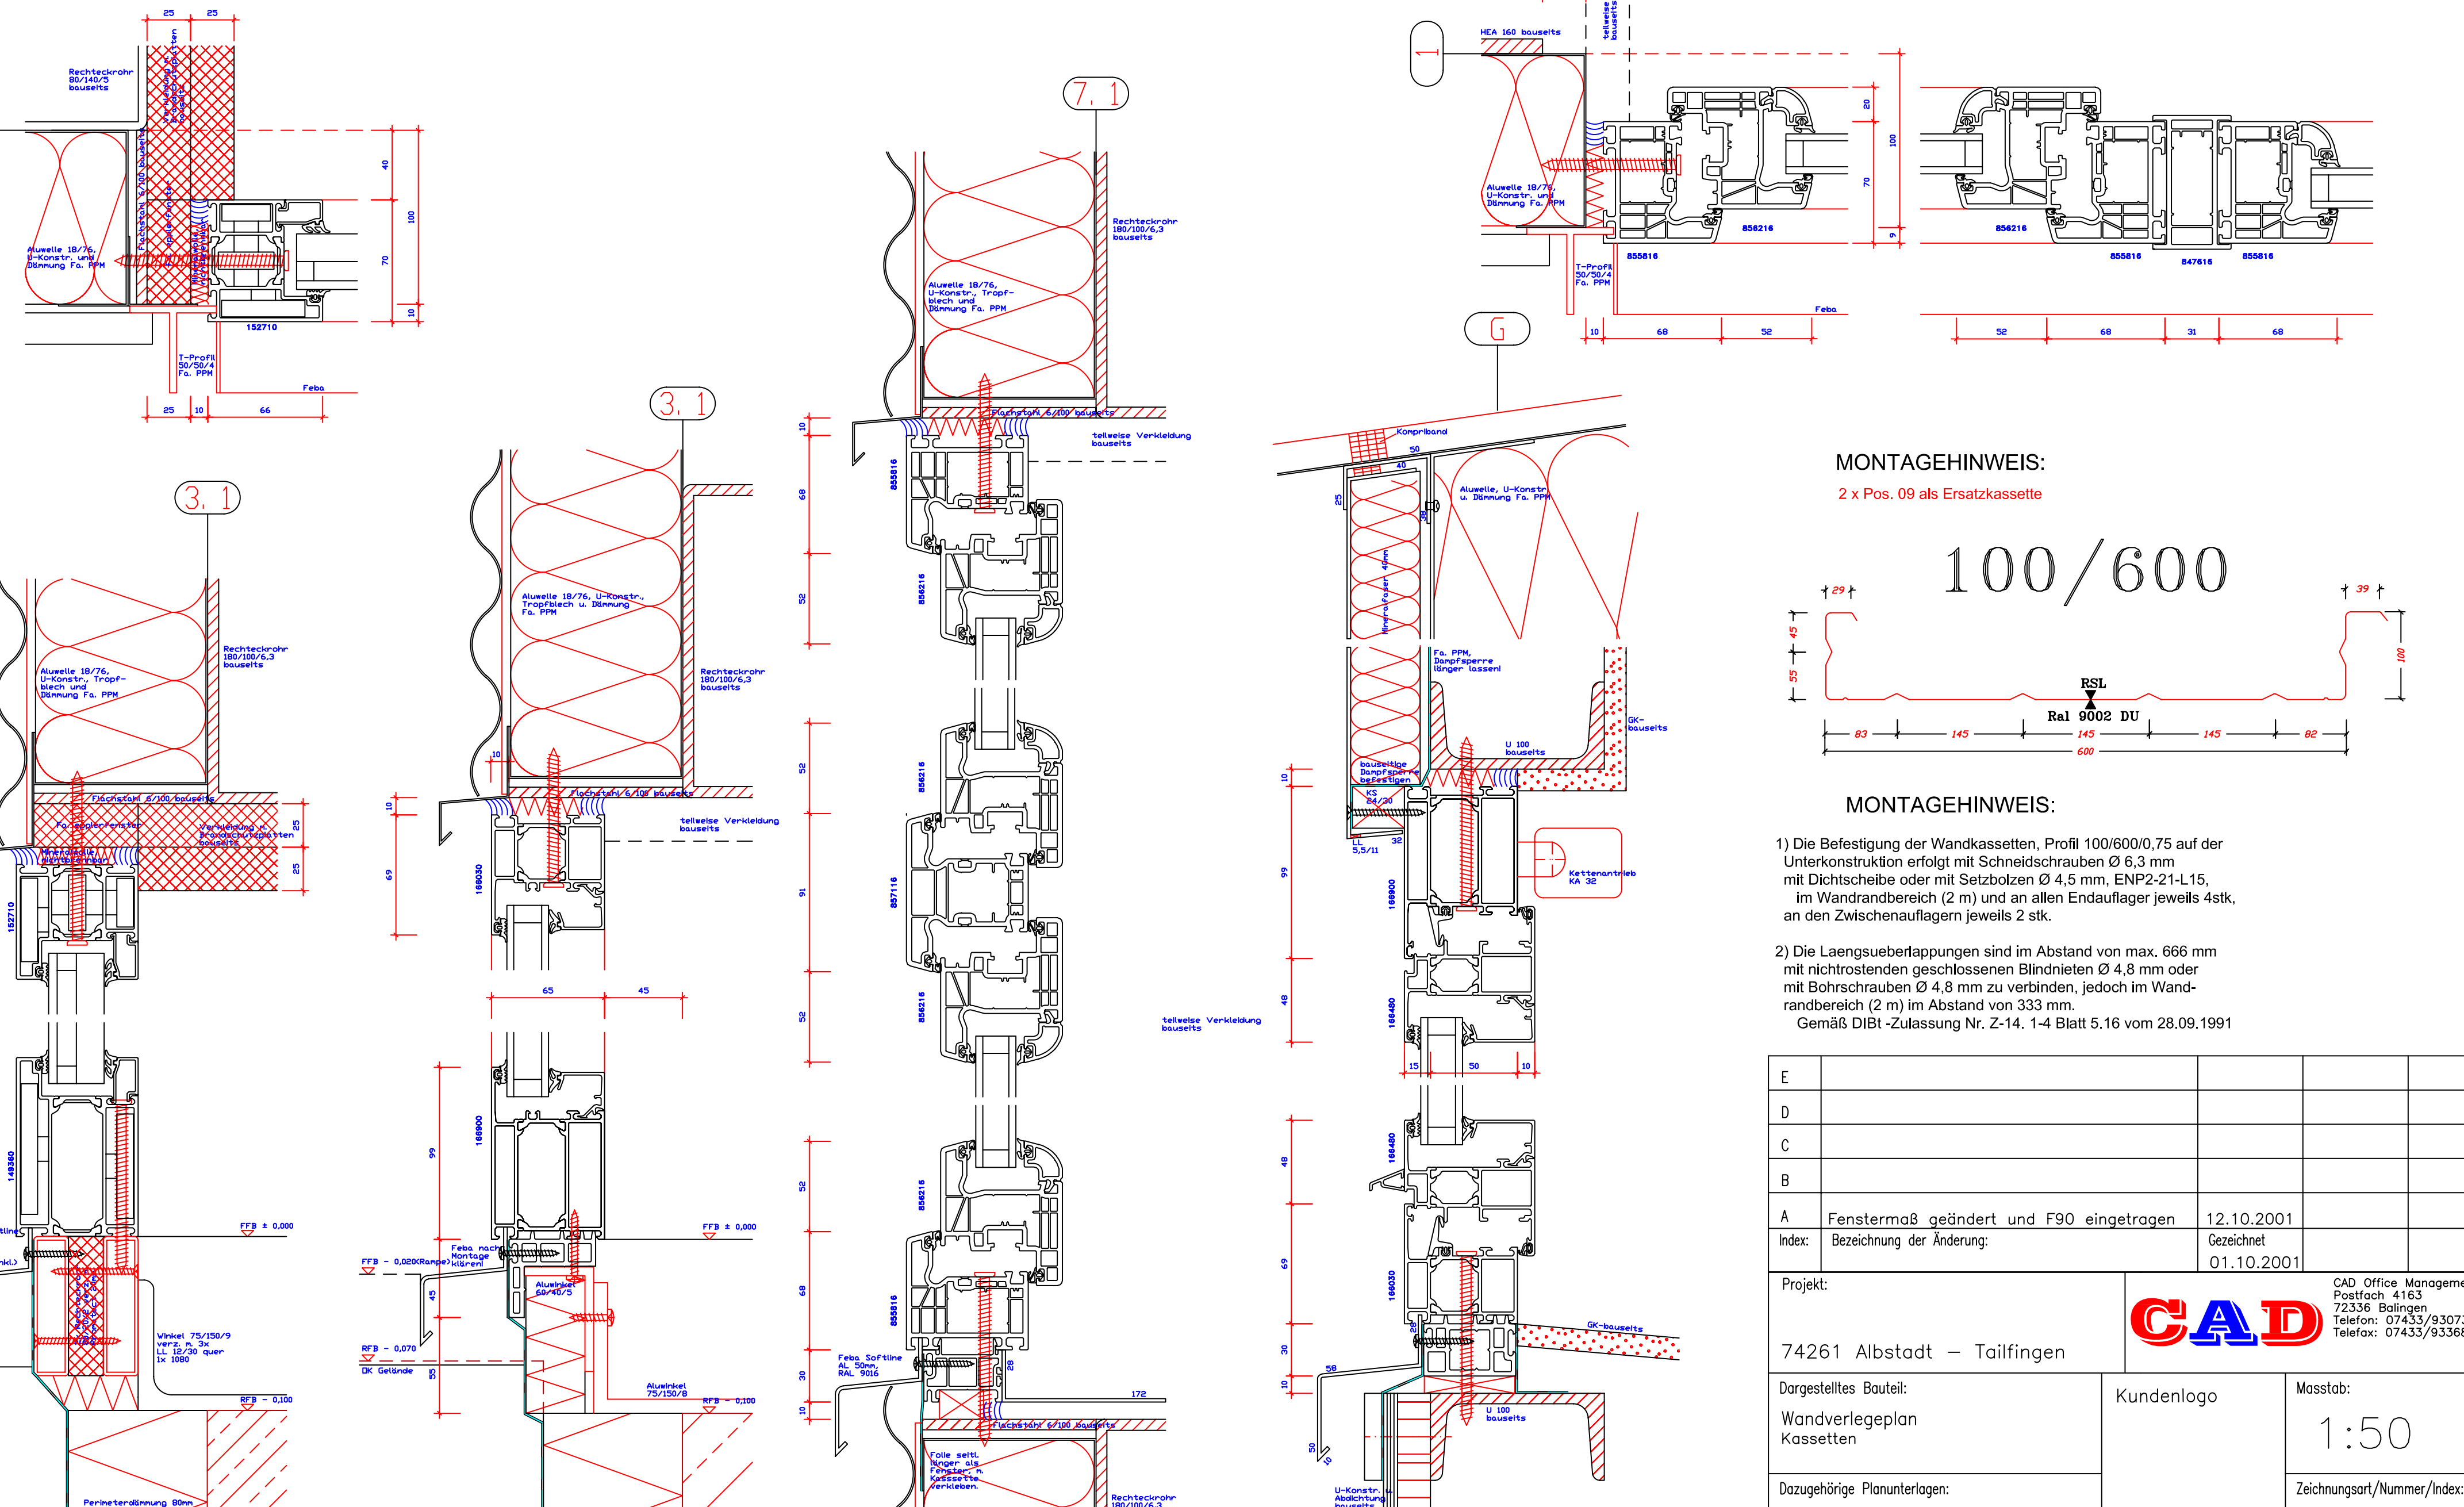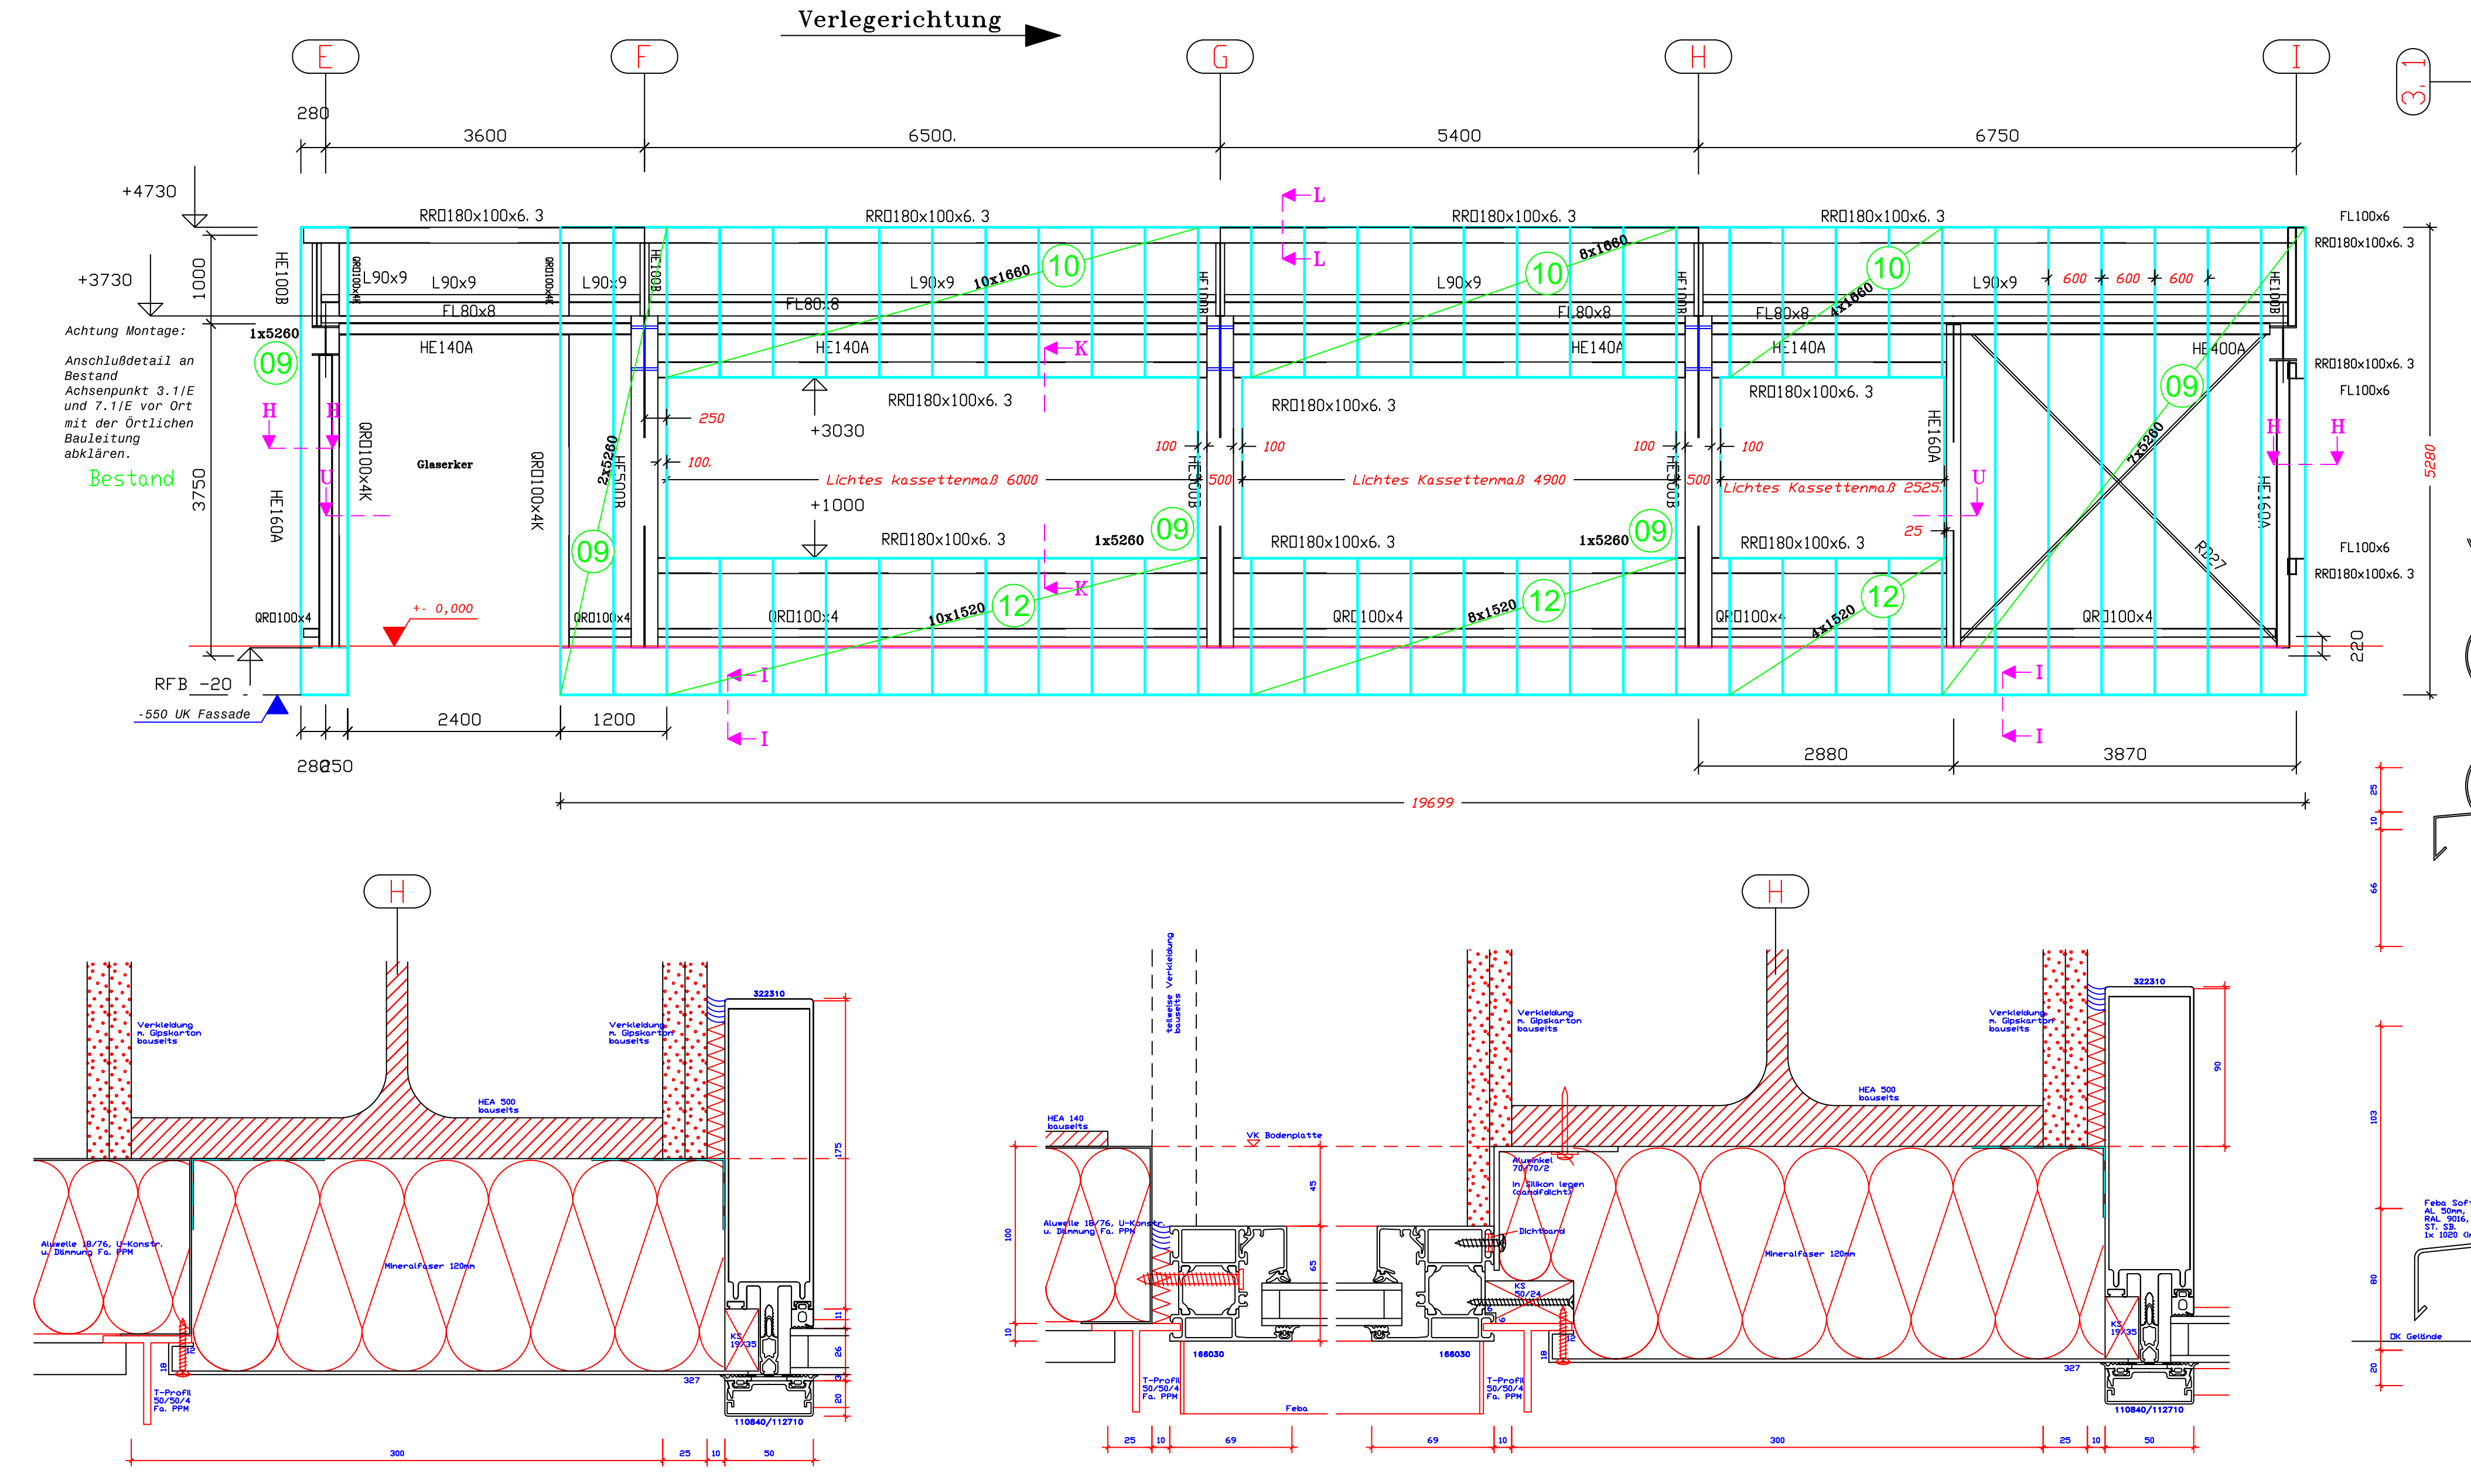

MONTAGEHINWEIS:
2 x Pos. 09 als Ersatzkassette
100/600

MONTAGEHINWEIS:
1) Die Befestigung der Wandkassetten, Profil 100/600/0,75 auf der Unterkonstruktion erfolgt mit Schnellschrauben Ø 6,3 mm mit Dichtscheibe oder mit Seilschrauben Ø 4,5 mm, EN1927-14.15, im Wandrandbereich (2 m) und an allen Endauflager jeweils 4stk, an den Zwischenauflegern jeweils 2 stk.
2) Die Längsaueberlappungen sind im Abstand von max. 666 mm mit nichtrostenden geschlossenen Blindnieten Ø 4,8 mm oder mit Seilschrauben Ø 4,8 mm zu verbinden, jedoch im Wandrandbereich (2 m) im Abstand von 333 mm.
Gemäß DIN-Zulassung Nr. Z-14. 1-4 Blatt 5.16 vom 28.09.1991

Projekt:	74261 Albstadt - Tailfingen	Kundenlogo	Masstab:
Dargestelltes Bauteil:	Wandverlegeteplan Kassetten		1:50
Dazugehörige Planunterlagen:			Zeichnungsart/Nummer/Index:
			03a

CAD Office Management
Postfach 4163
72336 Böhrnen
Telefon: 07433/933730
Telefax: 07433/93368

Druckdaten: Bereich: 1154mm x 890mm
Skizze: 118mm x 90mm